




TẦNG 3

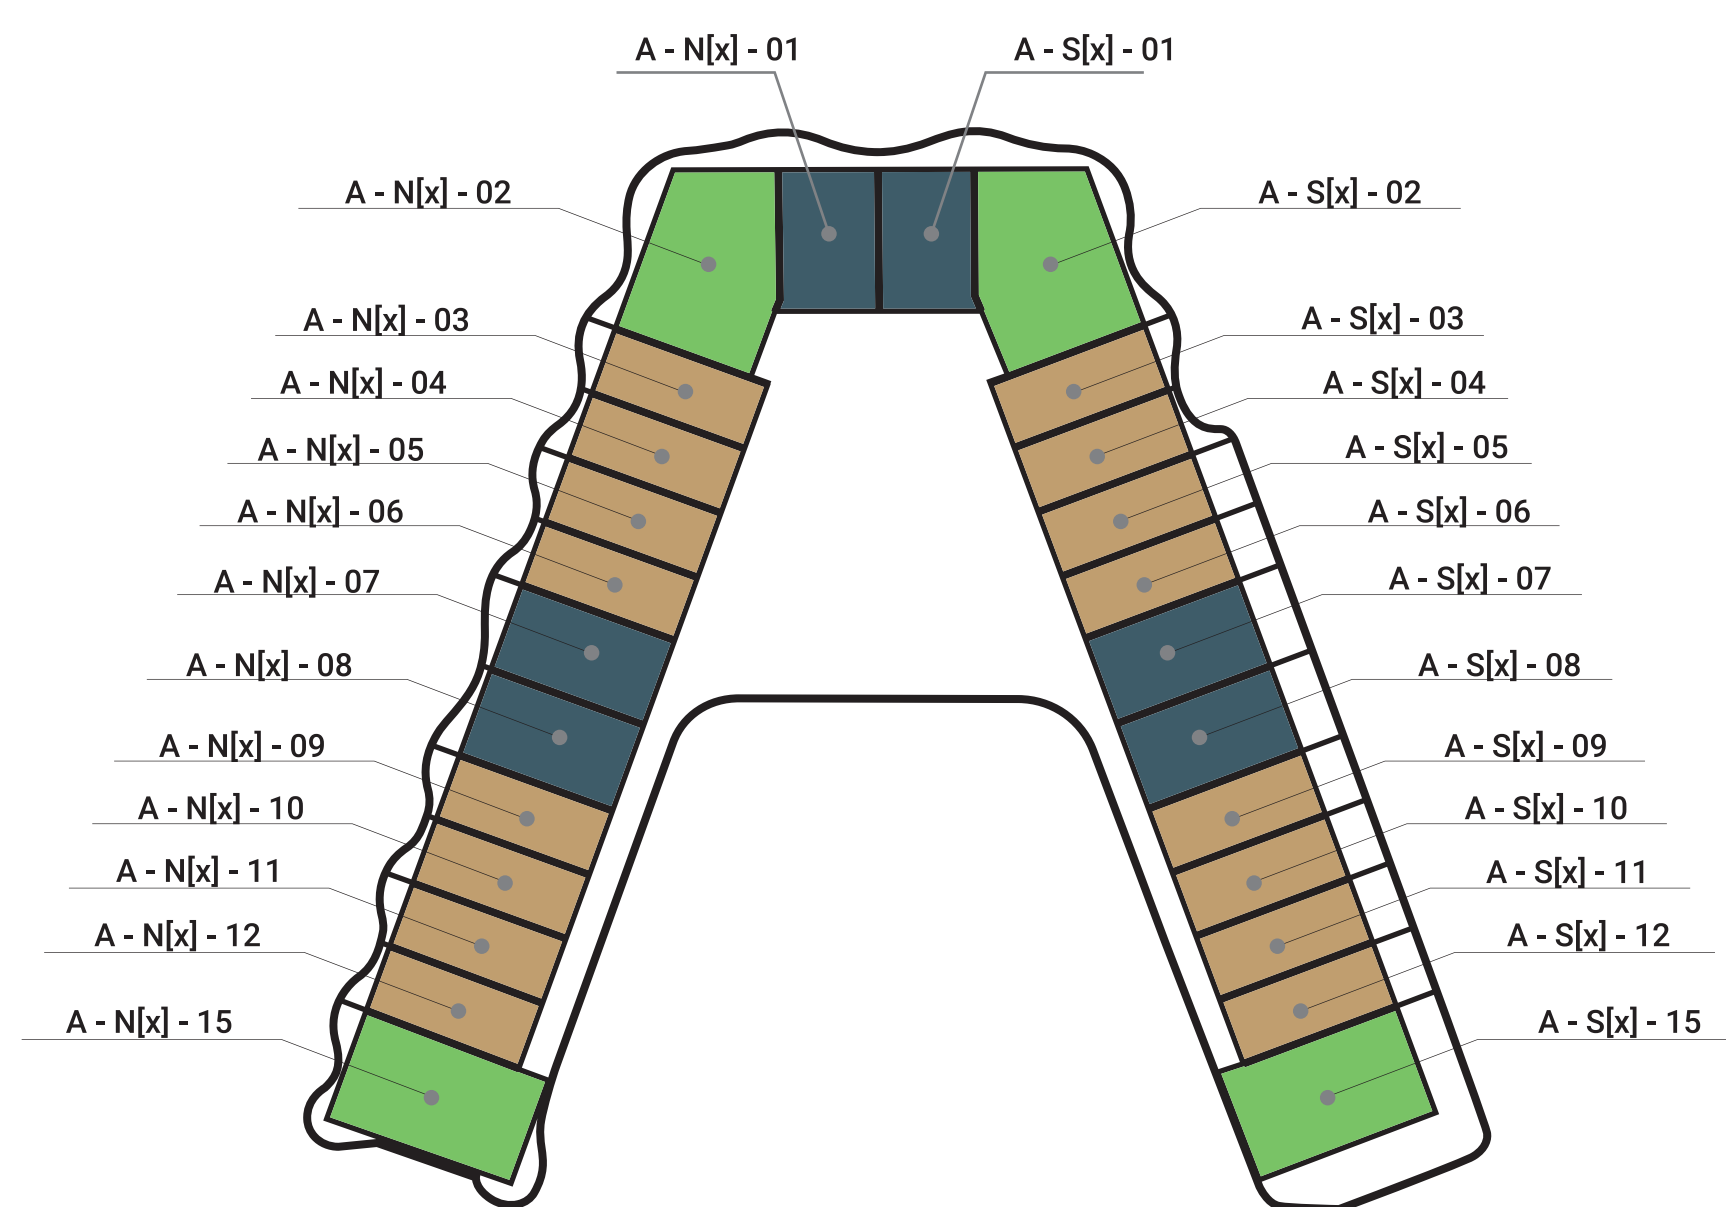

TẦNG 5, 5A

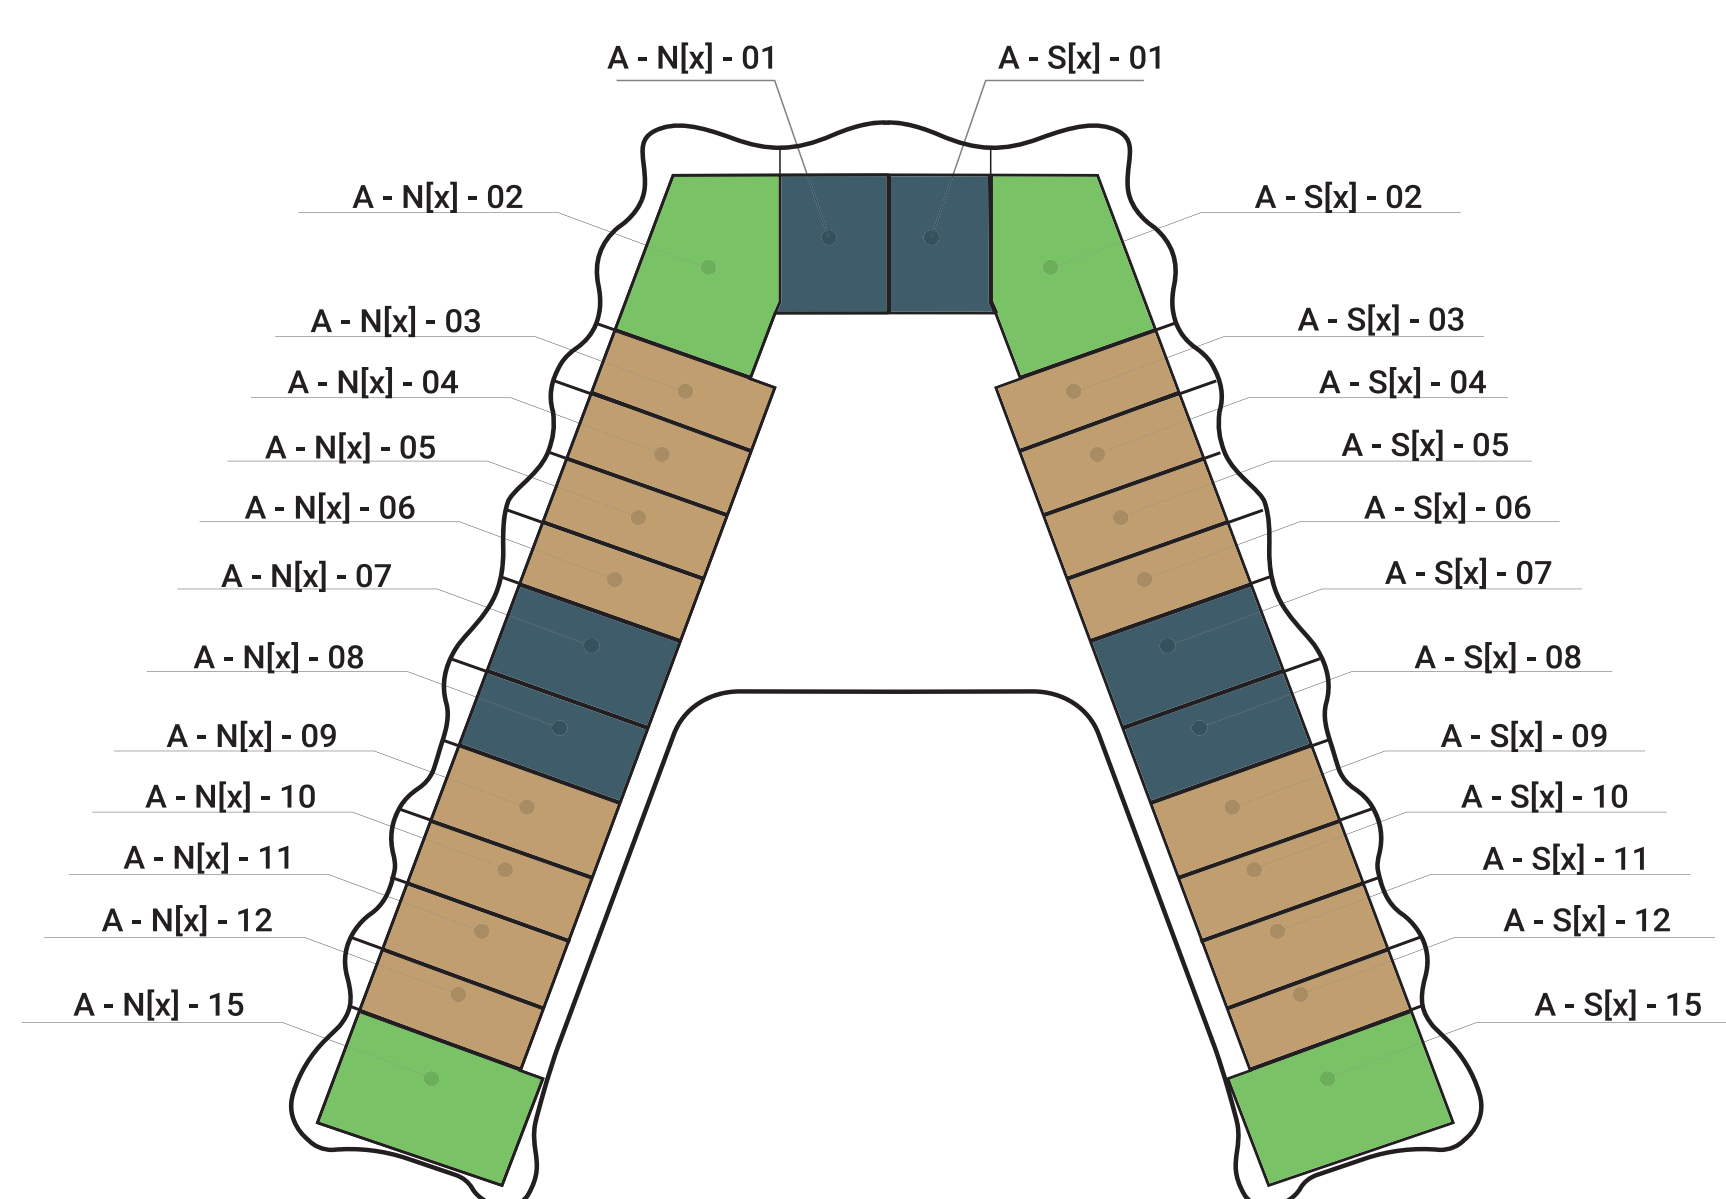

TẦNG 6, 7, 8, 9, 10, 11

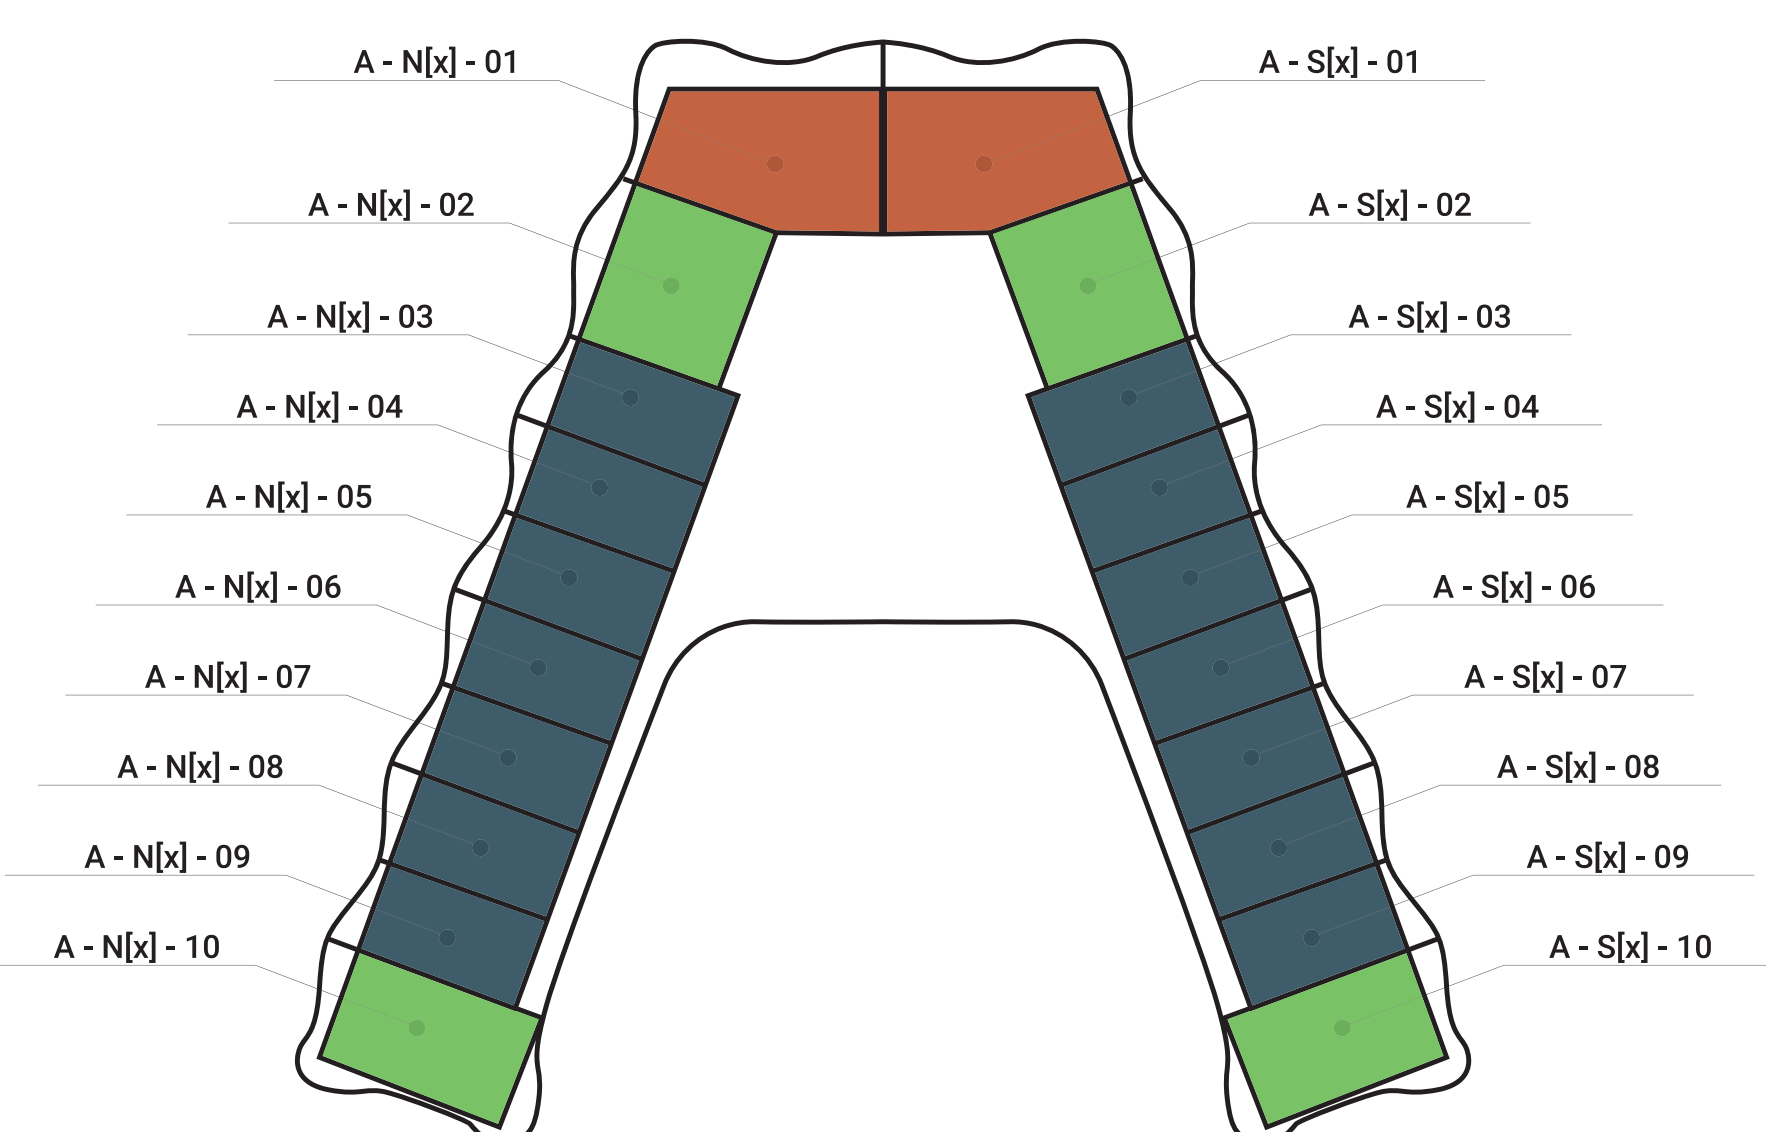

- Căn hộ du lịch Studio
- Căn hộ du lịch 1 phòng ngủ
- Căn hộ du lịch 2 phòng ngủ
- Căn hộ du lịch 3 phòng ngủ

A-N[x]-[y]: Toà A – nhánh phía bắc Tầng x – Căn y
A-S[x]-[y]: Toà A – nhánh phía nam Tầng x – Căn y
[x]: là các tầng 3, 5, 5A, 6, 7, 8, 9, 10, 11
[y]: là số căn hộ


Hình ảnh và thông số thiết kế theo quy hoạch hiện tại với mục đích minh họa và có thể thay đổi



CHỦ ĐẦU TƯ




HOI AN ROYAL
GROUP

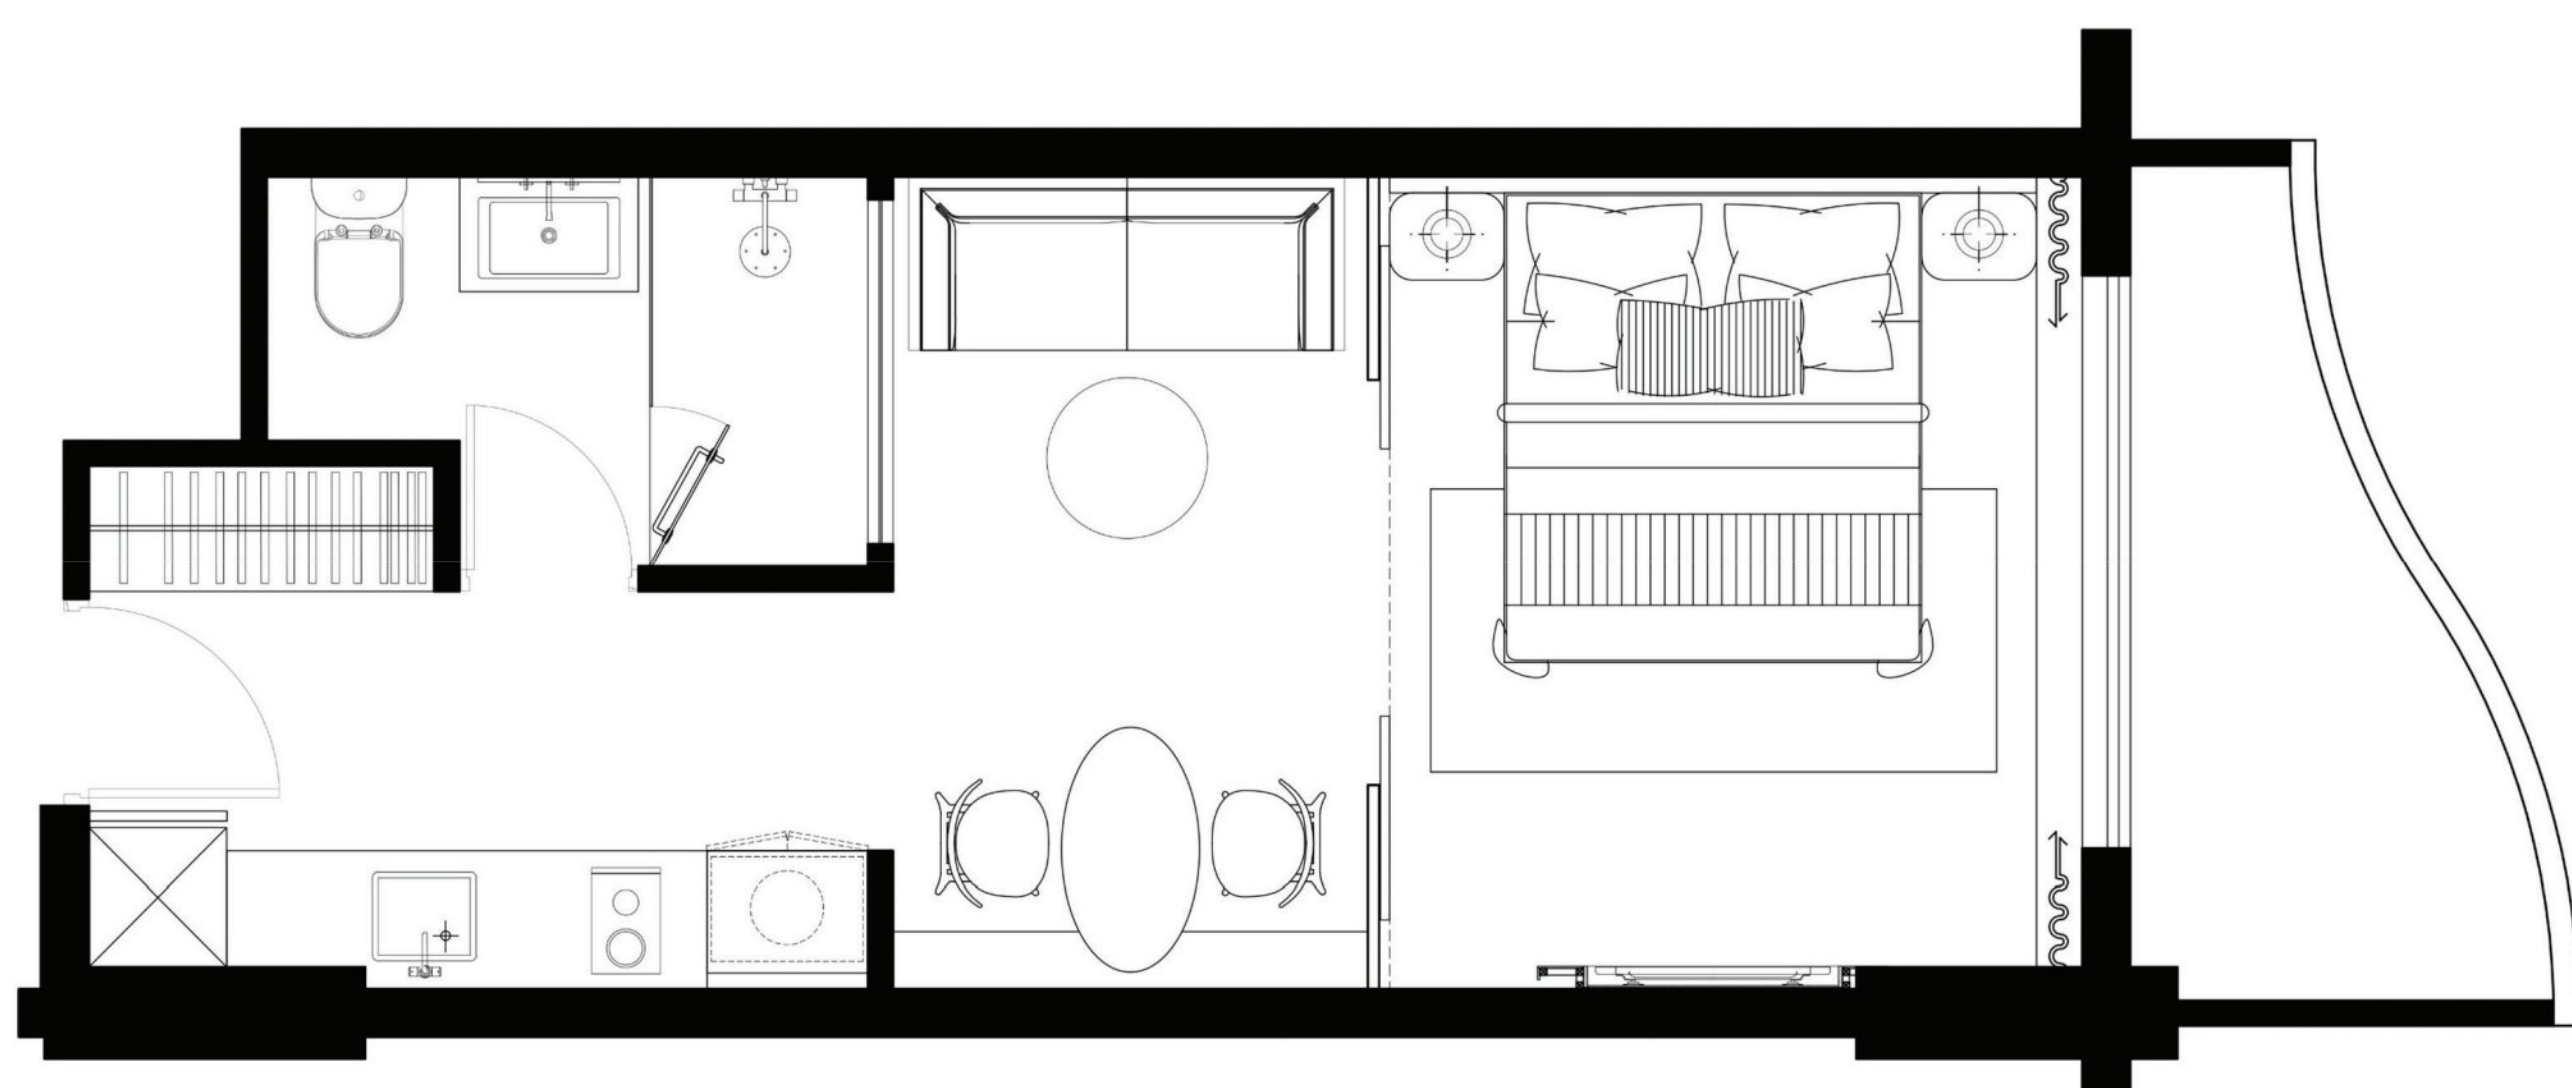


DIỆN TÍCH TİM TƯỜNG: 40 - 44,5 m²
DIỆN TÍCH THÔNG THỦY: 34,1 - 38,2 m²

MẶT BẰNG CHỌN CĂN



TẦNG 3

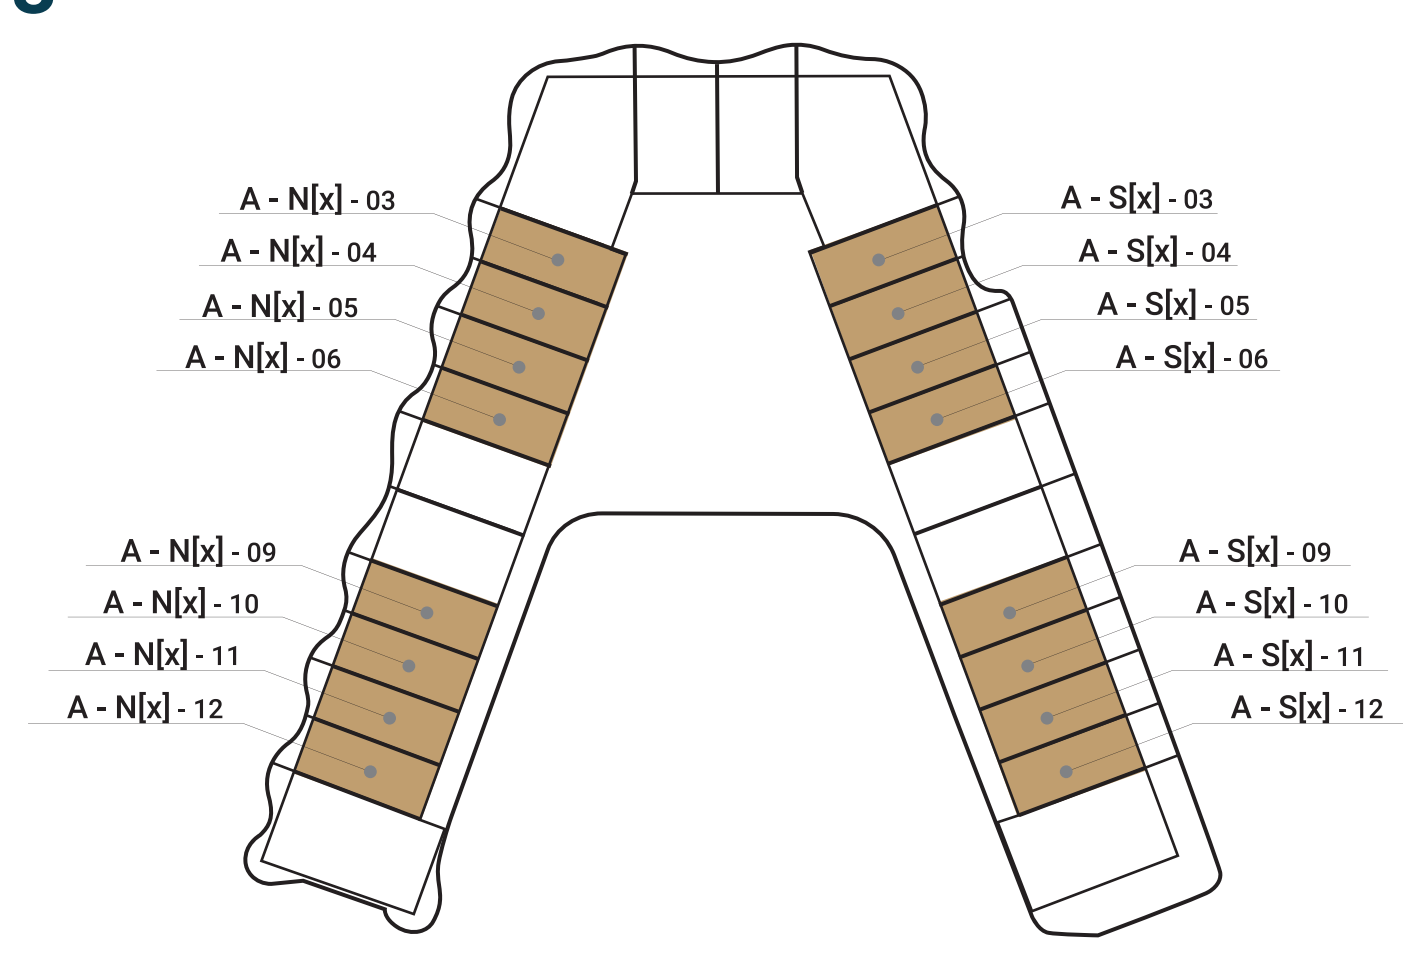

TẦNG 5, 5A

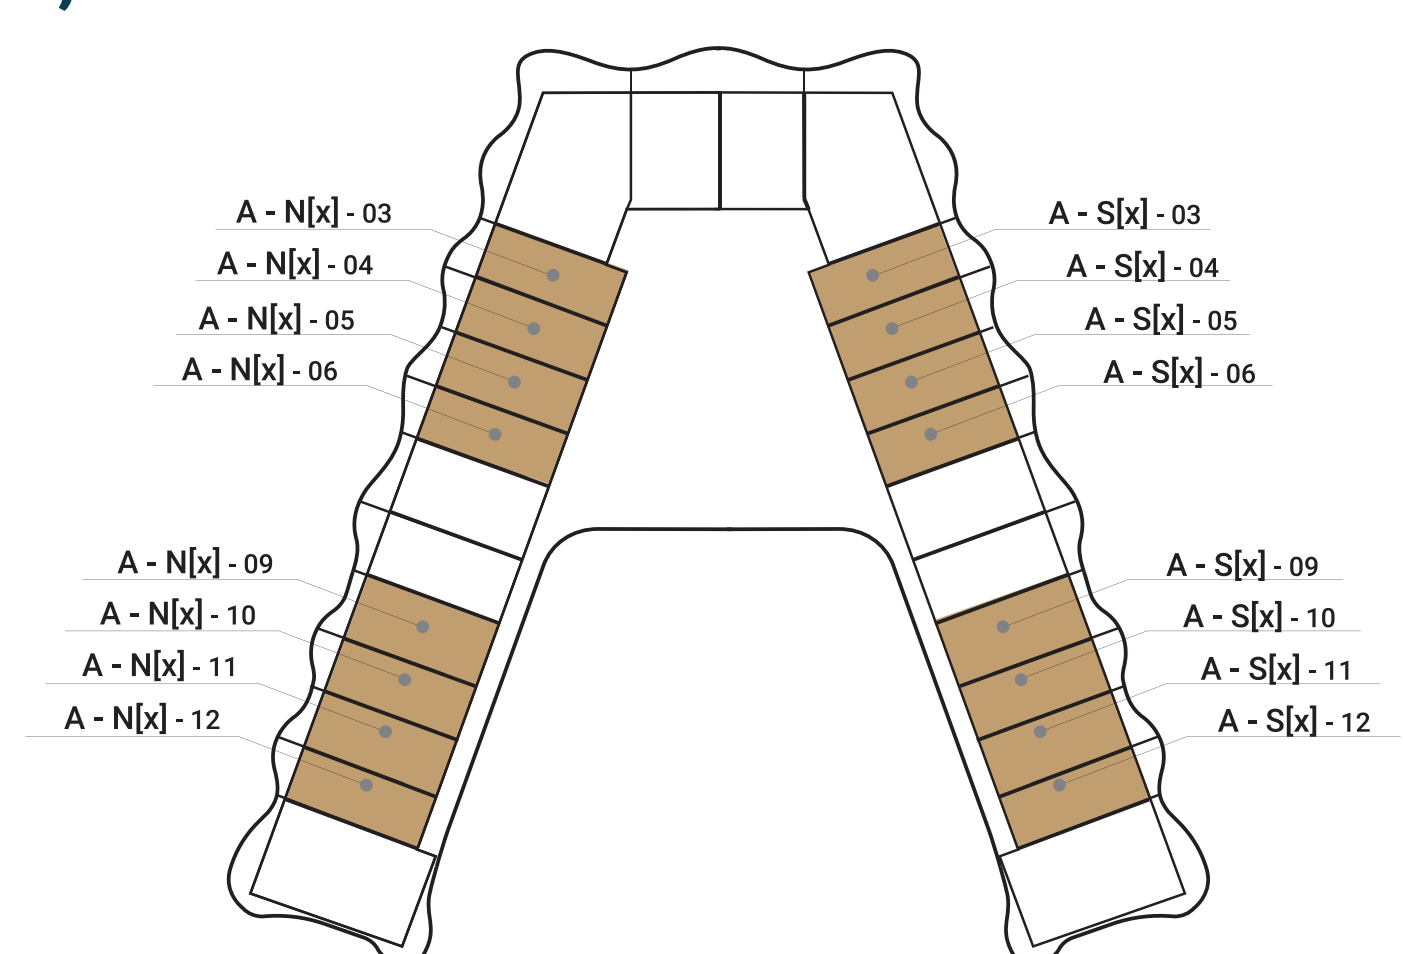


Căn hộ du lịch Studio
A-N[x]-[y] : Toà A – nhánh phía bắc Tầng x – Căn y
A-S[x]-[y] : Toà A – nhánh phía nam Tầng x – Căn y
[x] : là các tầng 3, 5, 5A
[y] : là số căn hộ

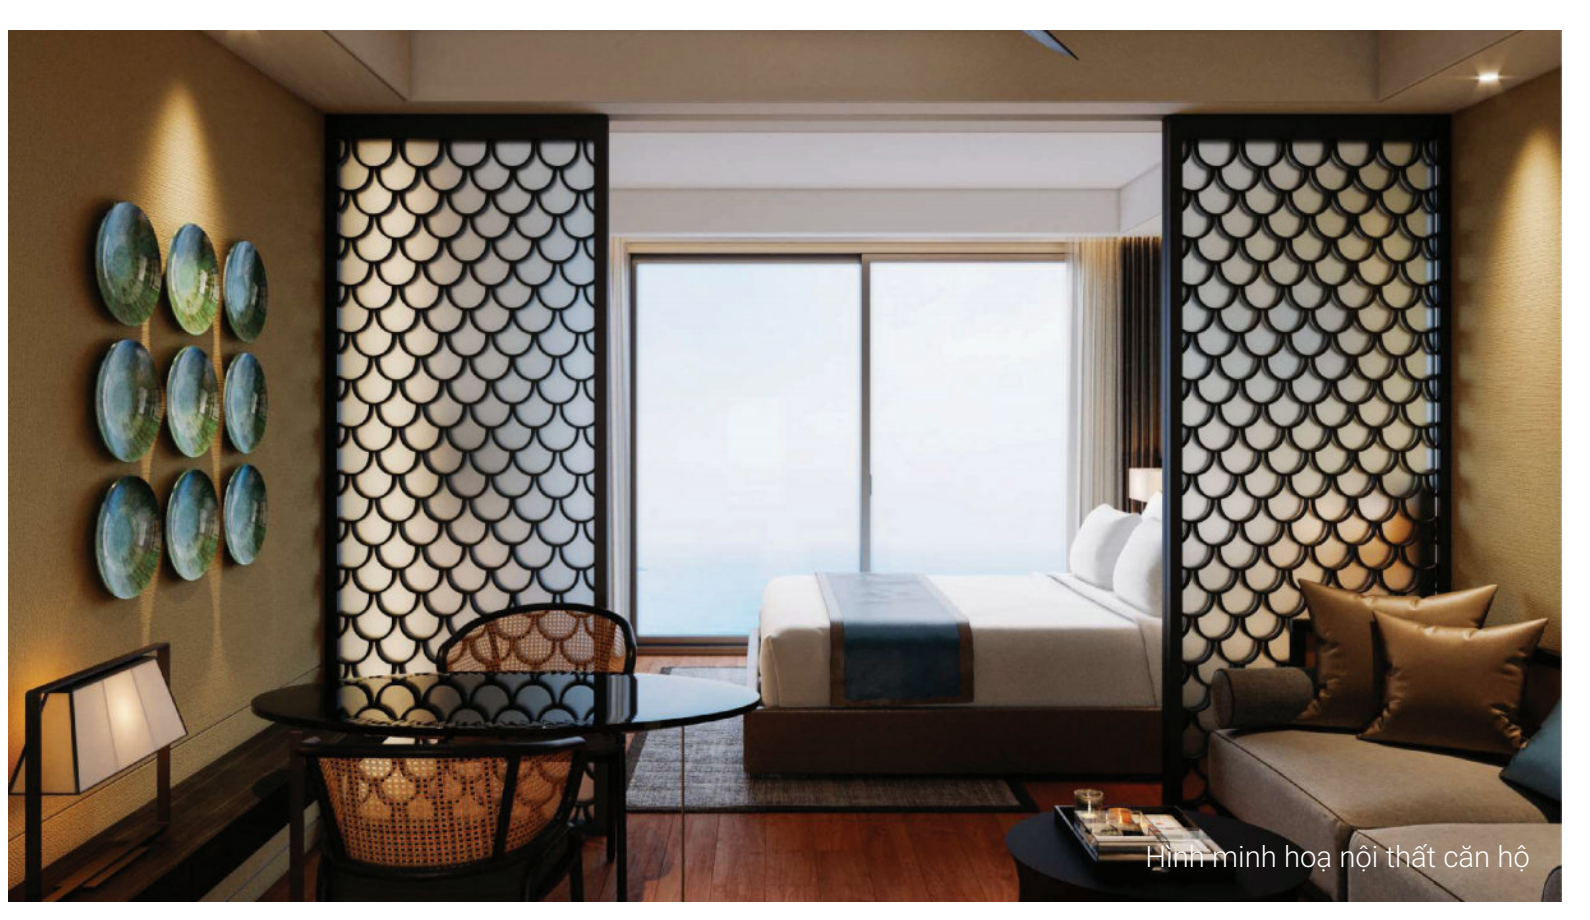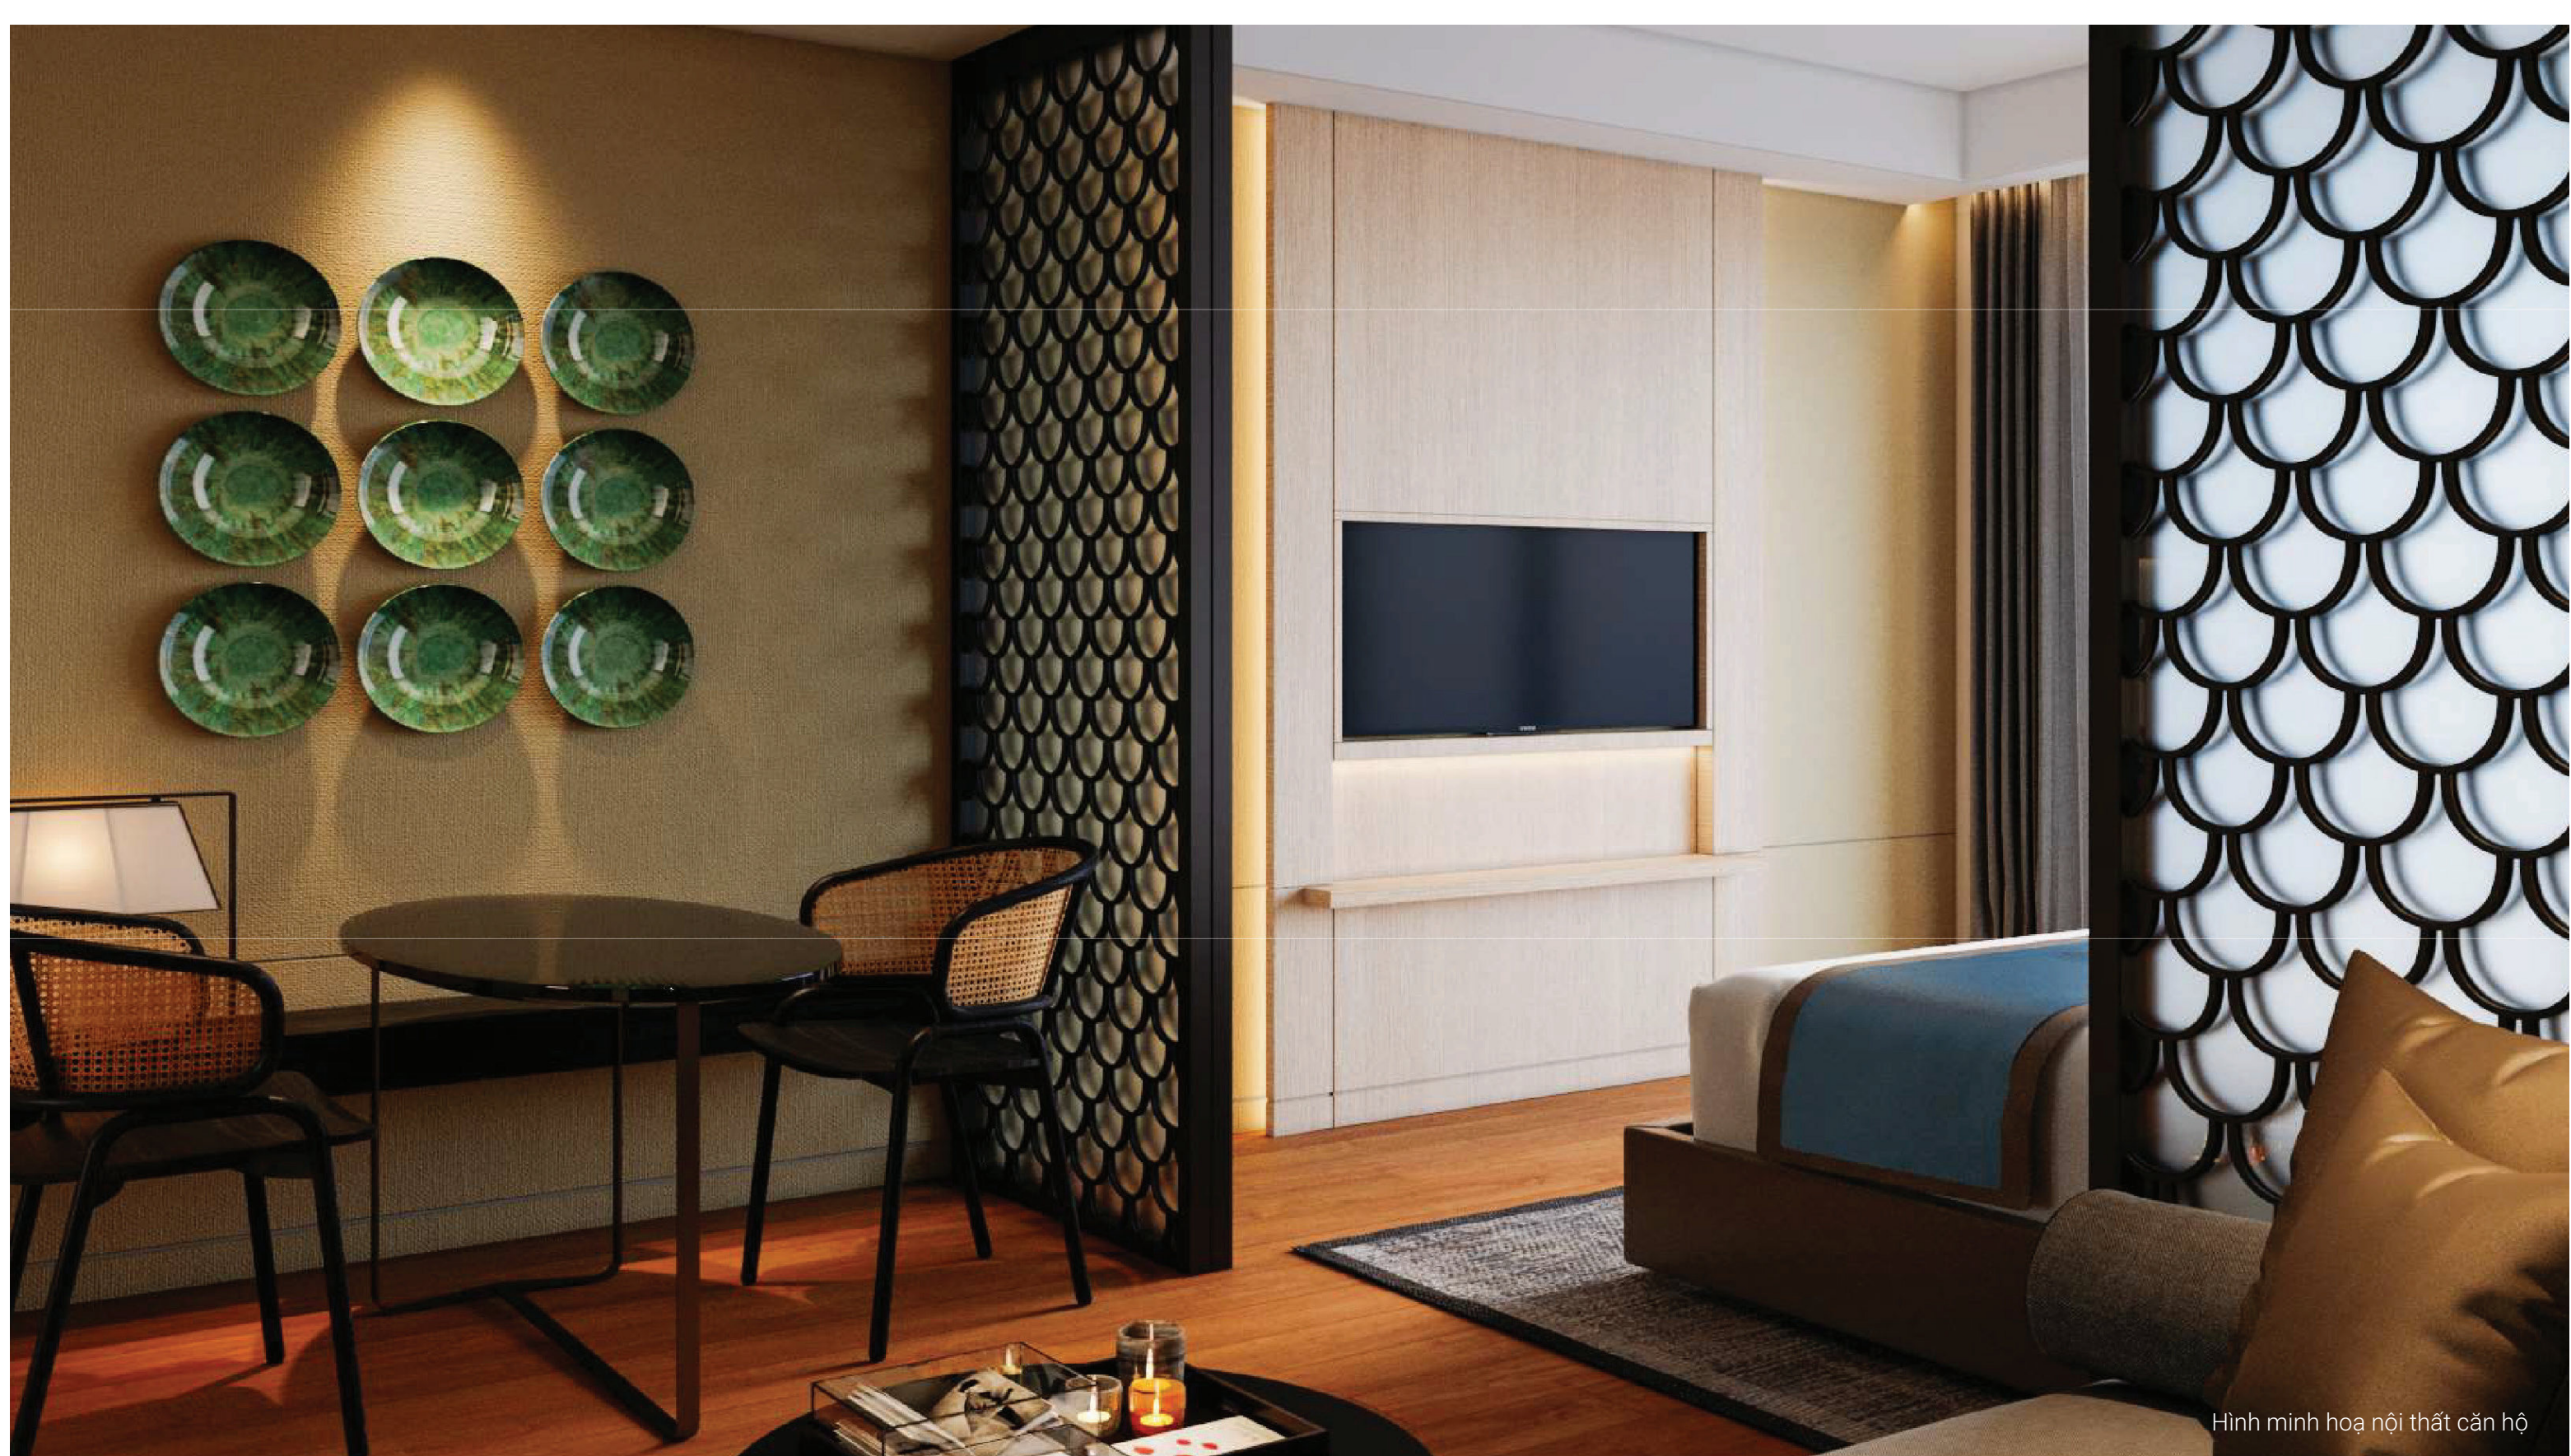

CHỦ ĐẦU TƯ




HOI AN ROYAL
GROUP

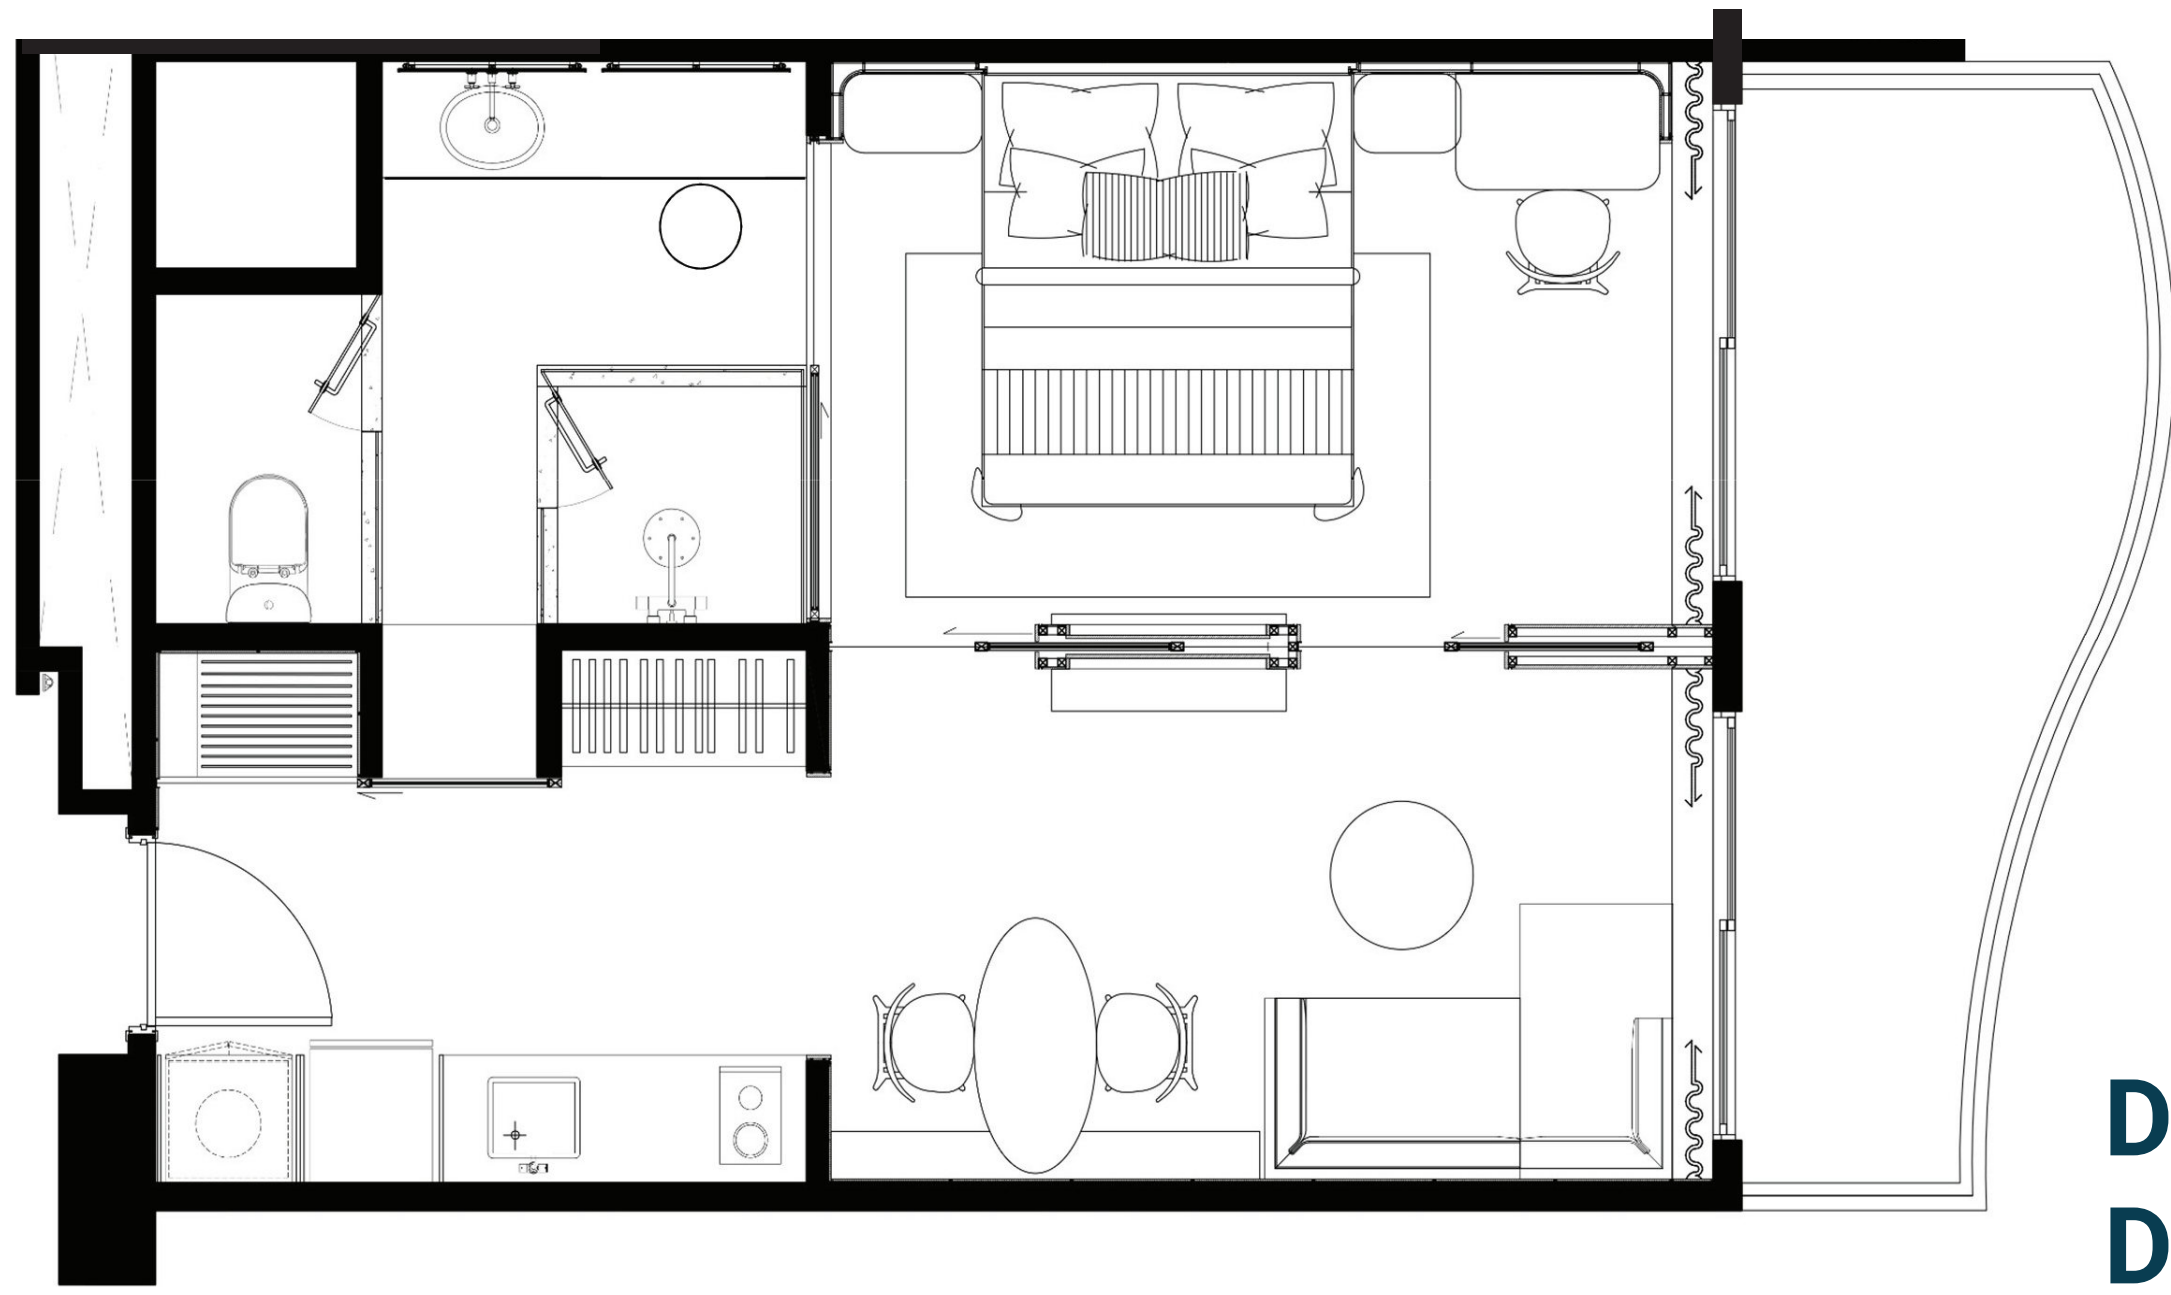


DIỆN TÍCH TİM TƯỜNG: 52 - 60 m²
DIỆN TÍCH THÔNG THỦY: 46,8 - 51,3 m²

MẶT BẰNG CHỌN CĂN


TẦNG 3

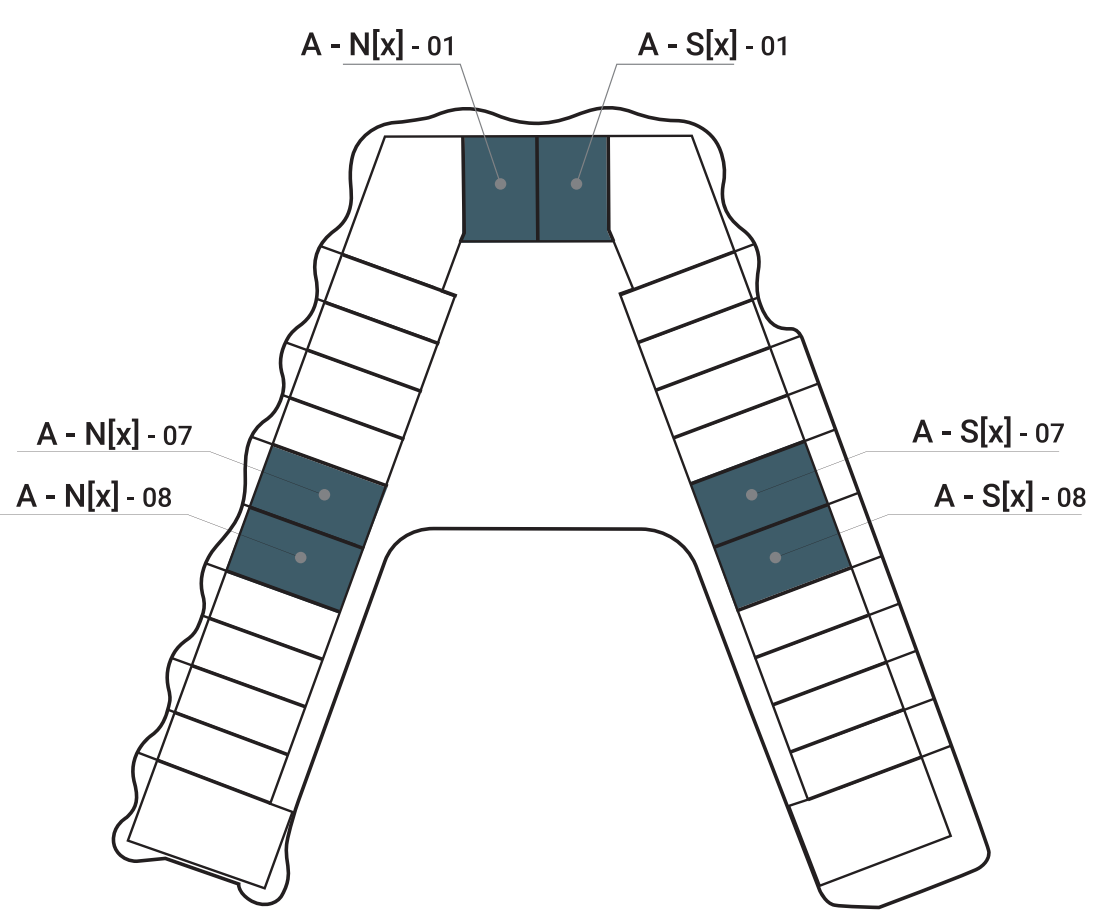



TẦNG 5, 5A

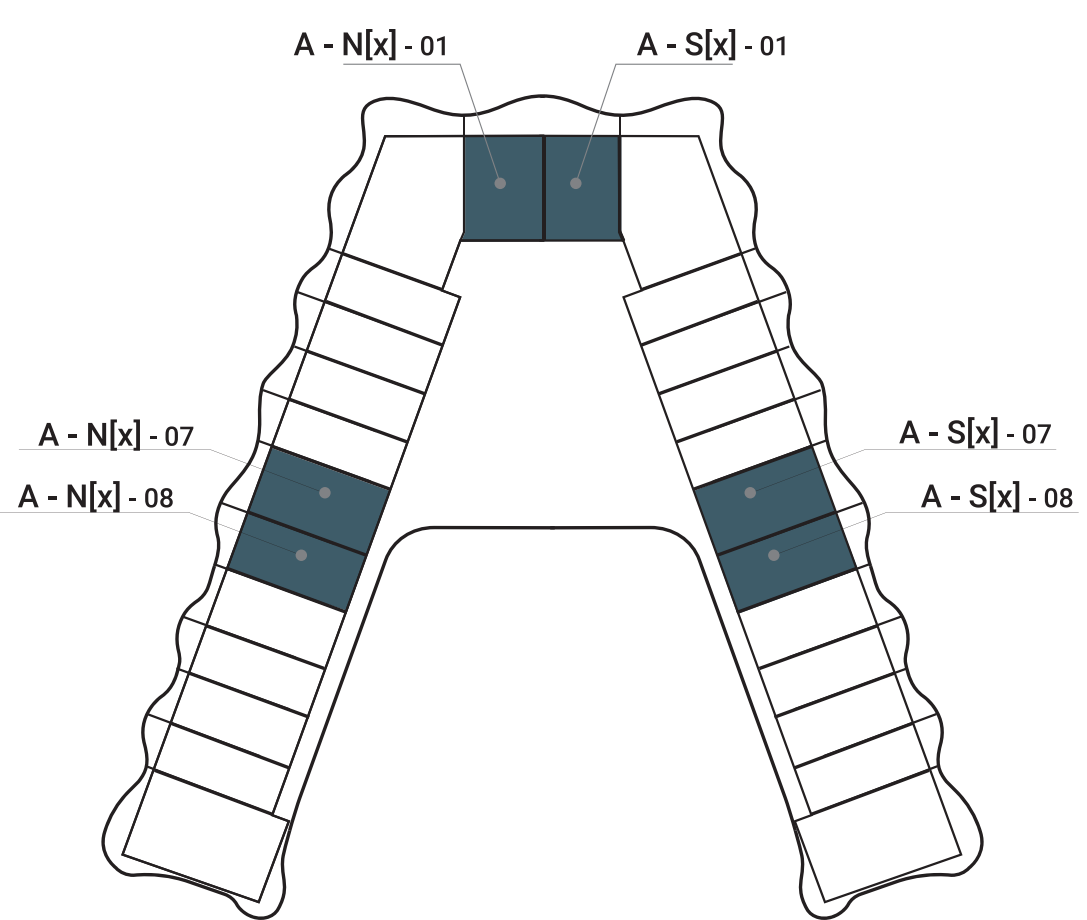

TẦNG 6, 7, 8, 9, 10, 11

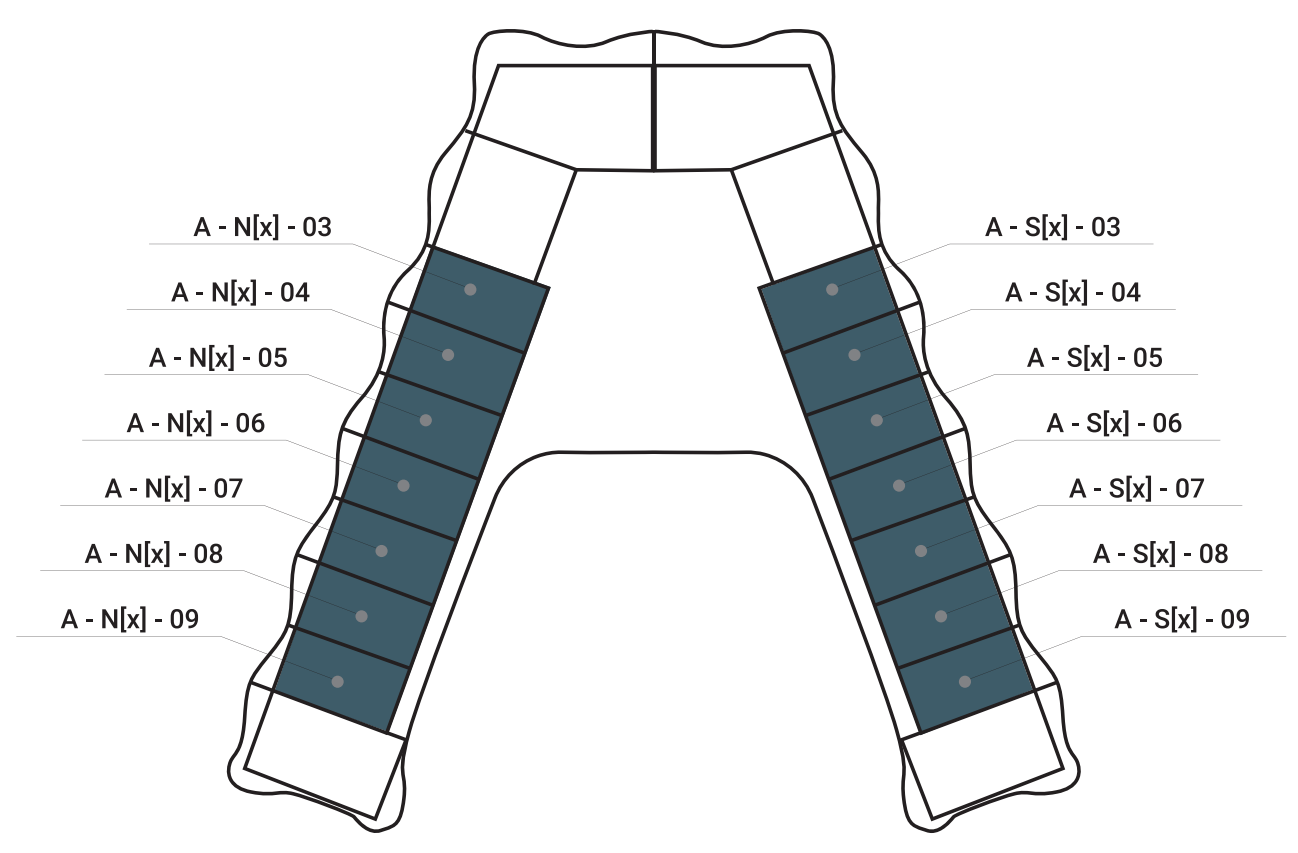

Căn hộ 1 phòng ngủ
A-N[x]-[y]: Toà A – nhánh phía bắc Tầng x – Căn y
A-S[x]-[y]: Toà A – nhánh phía nam Tầng x – Căn y
[x]: là các tầng 3, 5, 5A, 6, 7, 8, 9, 10, 11
[y]: là số căn hộ

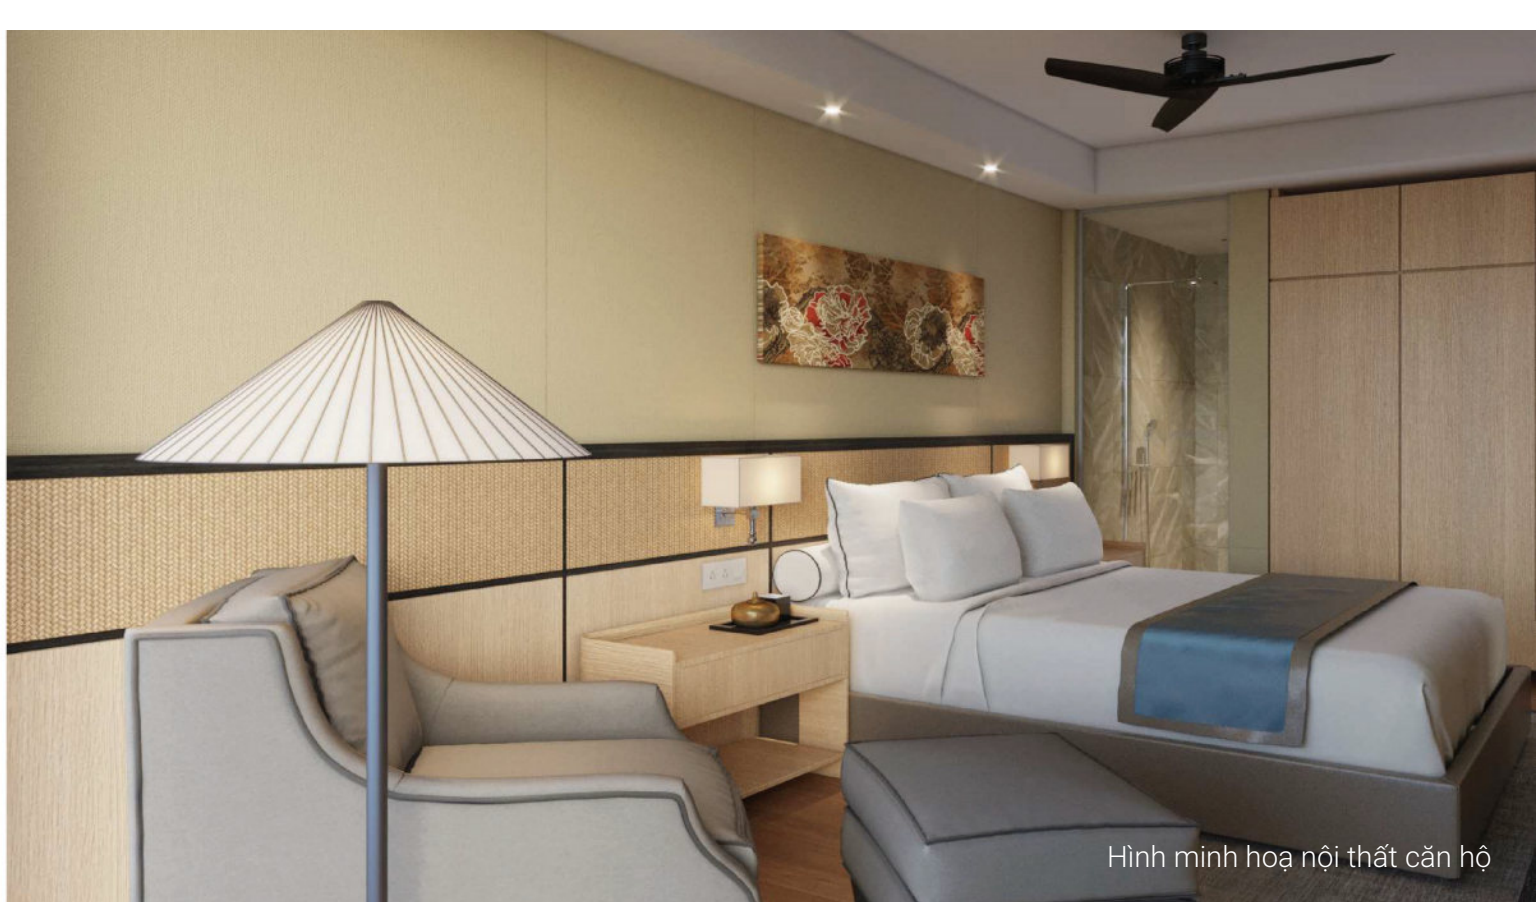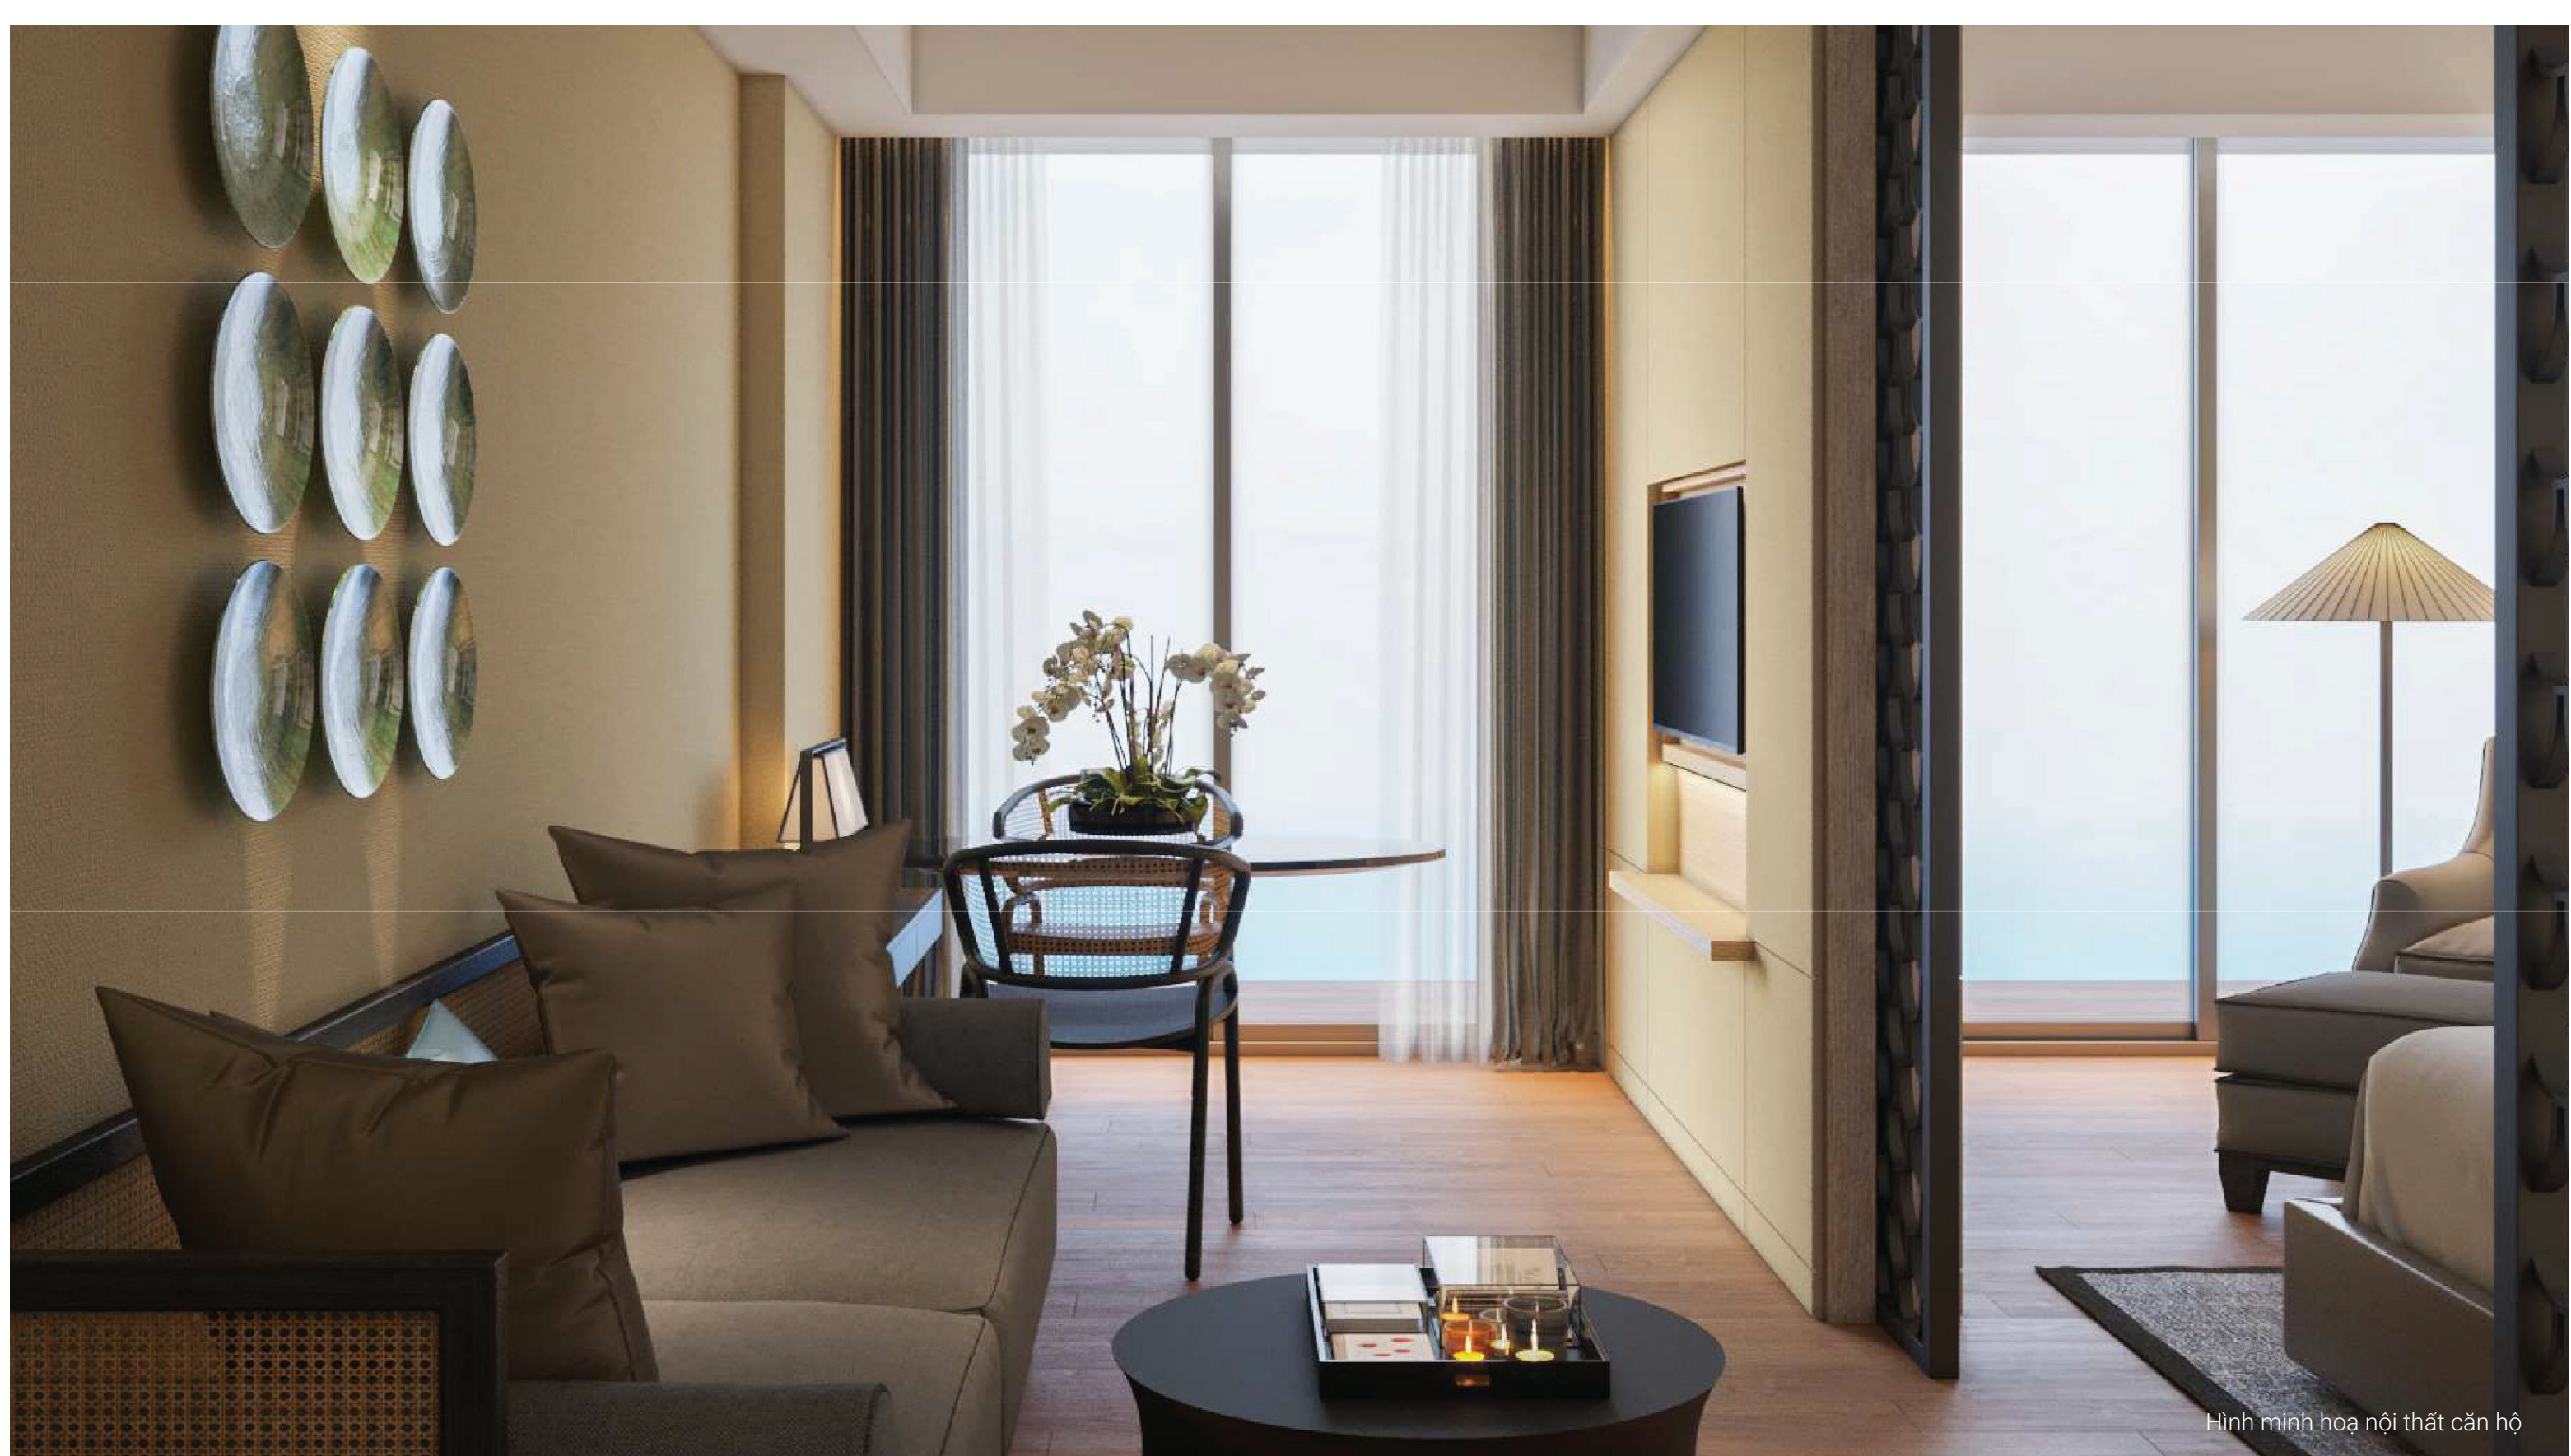

CHỦ ĐẦU TƯ




HOI AN ROYAL
GROUP



DIỆN TÍCH TIM TƯỜNG: 86,3 - 118 m²
DIỆN TÍCH THÔNG THỦY: 72,8 - 106,2 m²


MẶT BẰNG CHỌN CĂN

■ TẦNG 03

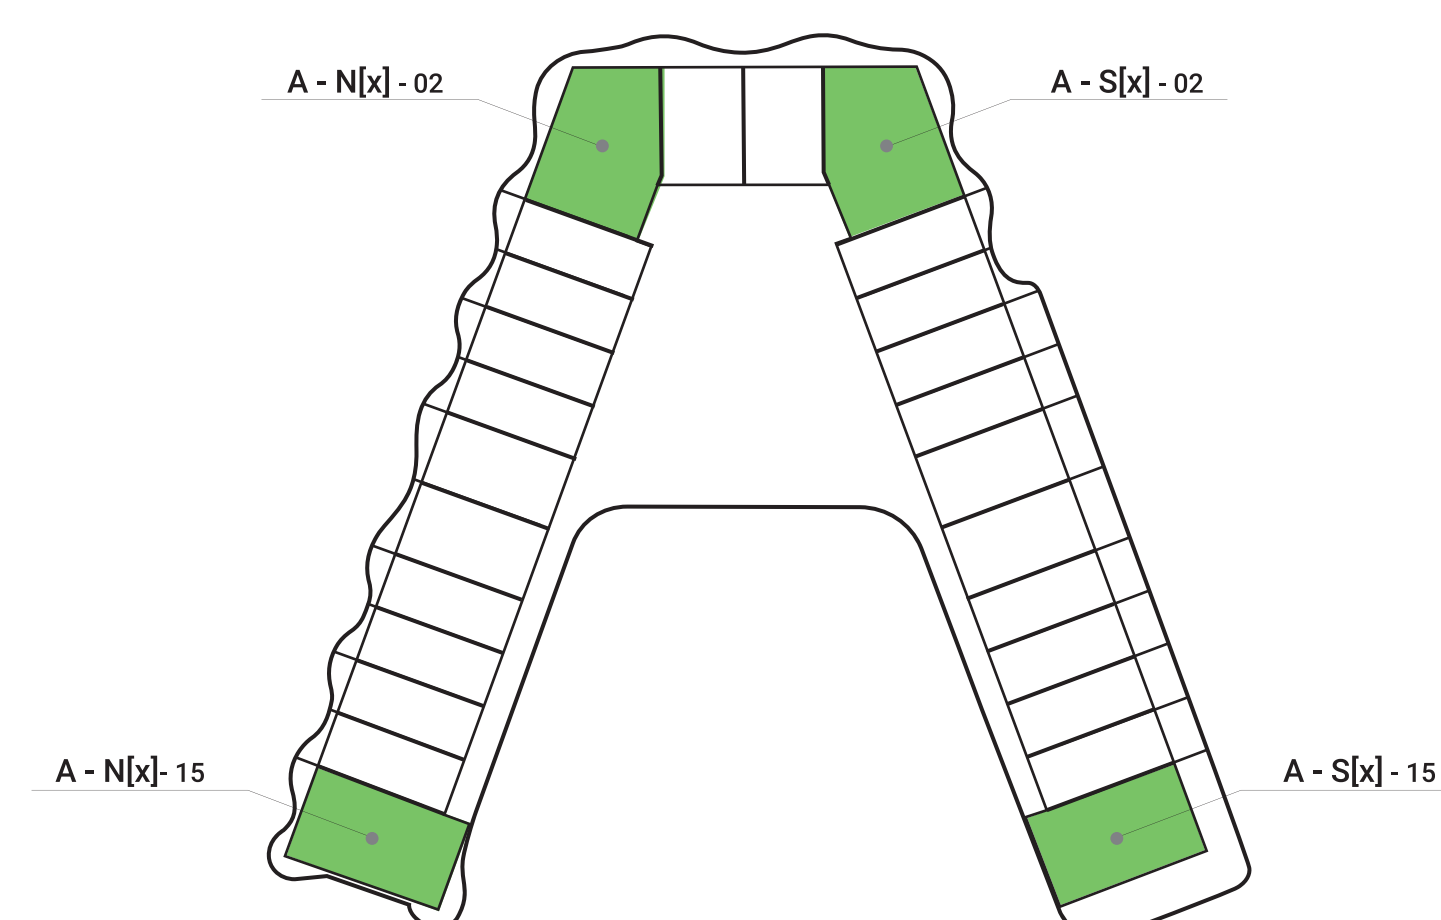


■ Căn hộ 2 phòng ngủ
A-N[x]-[y]: Toà A - nhánh phía bắc Tầng x - Căn y
A-S[x]-[y]: Toà A - nhánh phía nam Tầng x - Căn y
[x]: là các tầng 3, 5, 5A, 6, 7, 8, 9, 10, 11
[y]: là số căn hộ


■ TẦNG 5, 5A

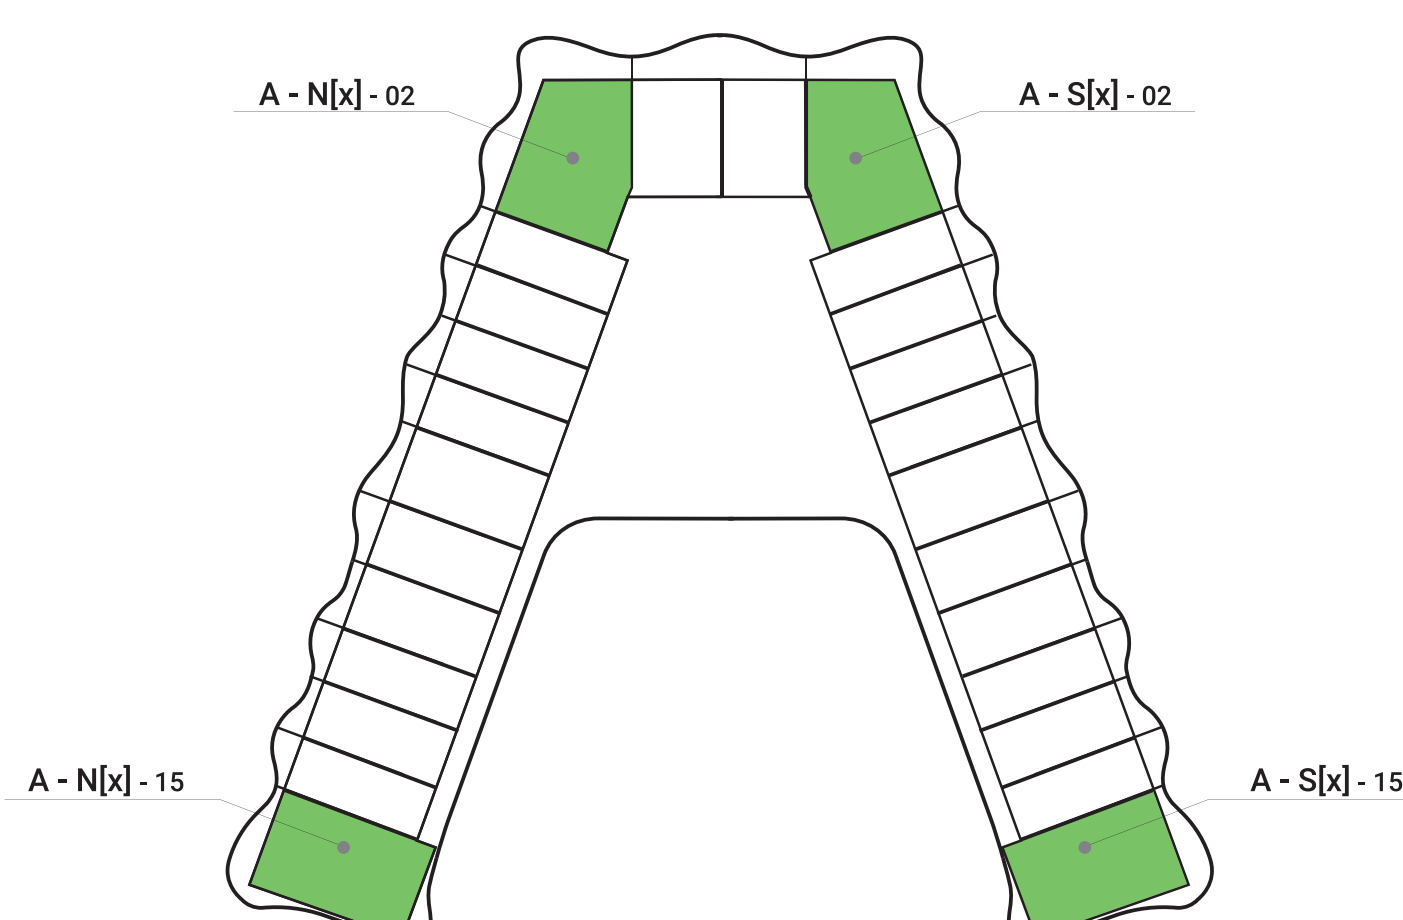

■ TẦNG 6, 7, 8, 9, 10, 11

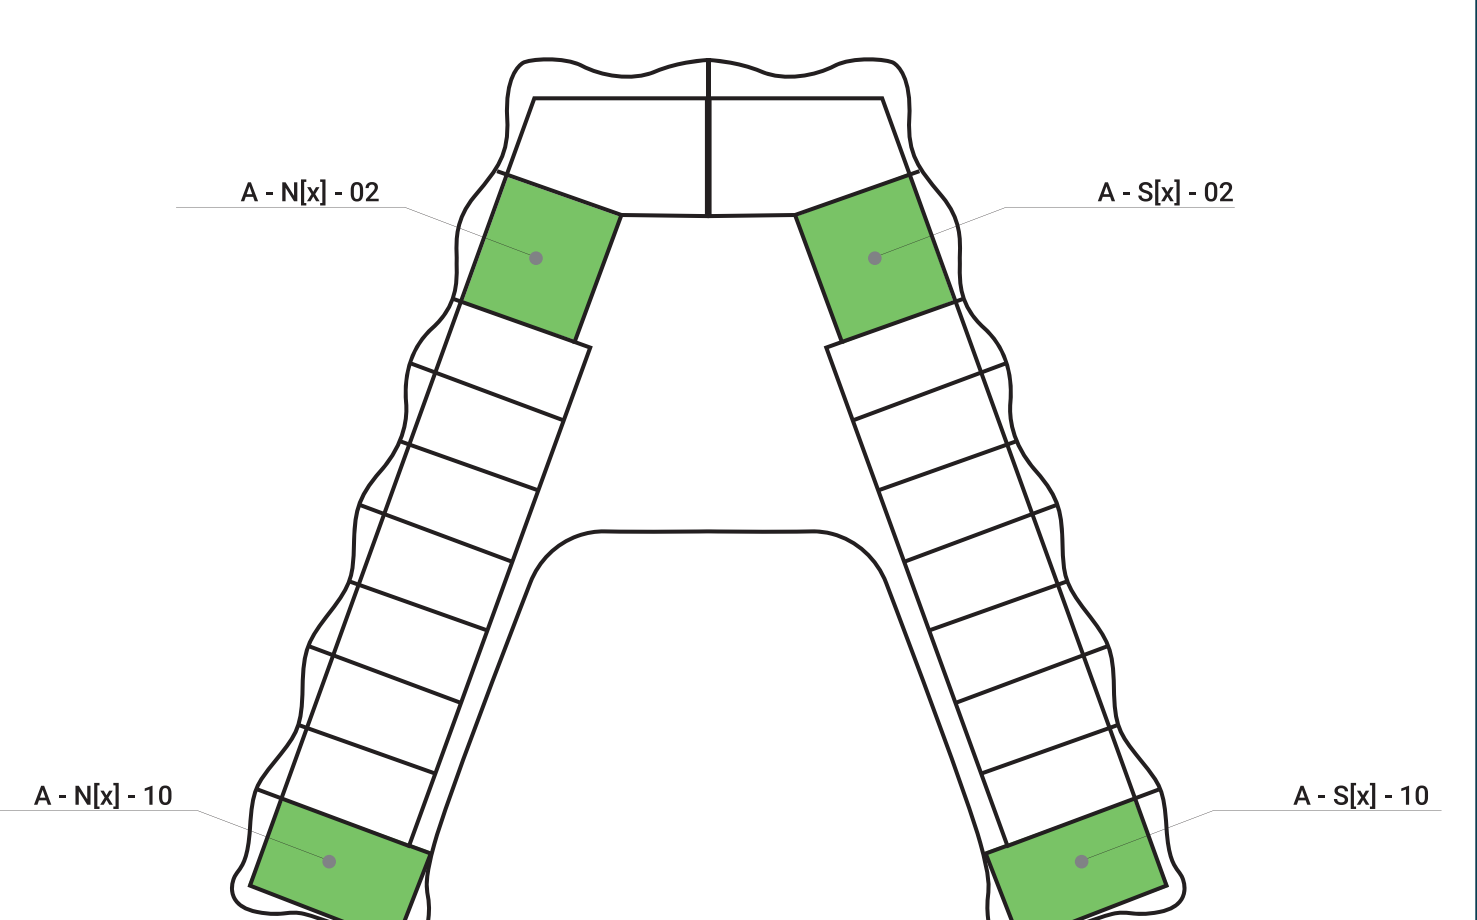

Hình minh họa nội thất căn hộ

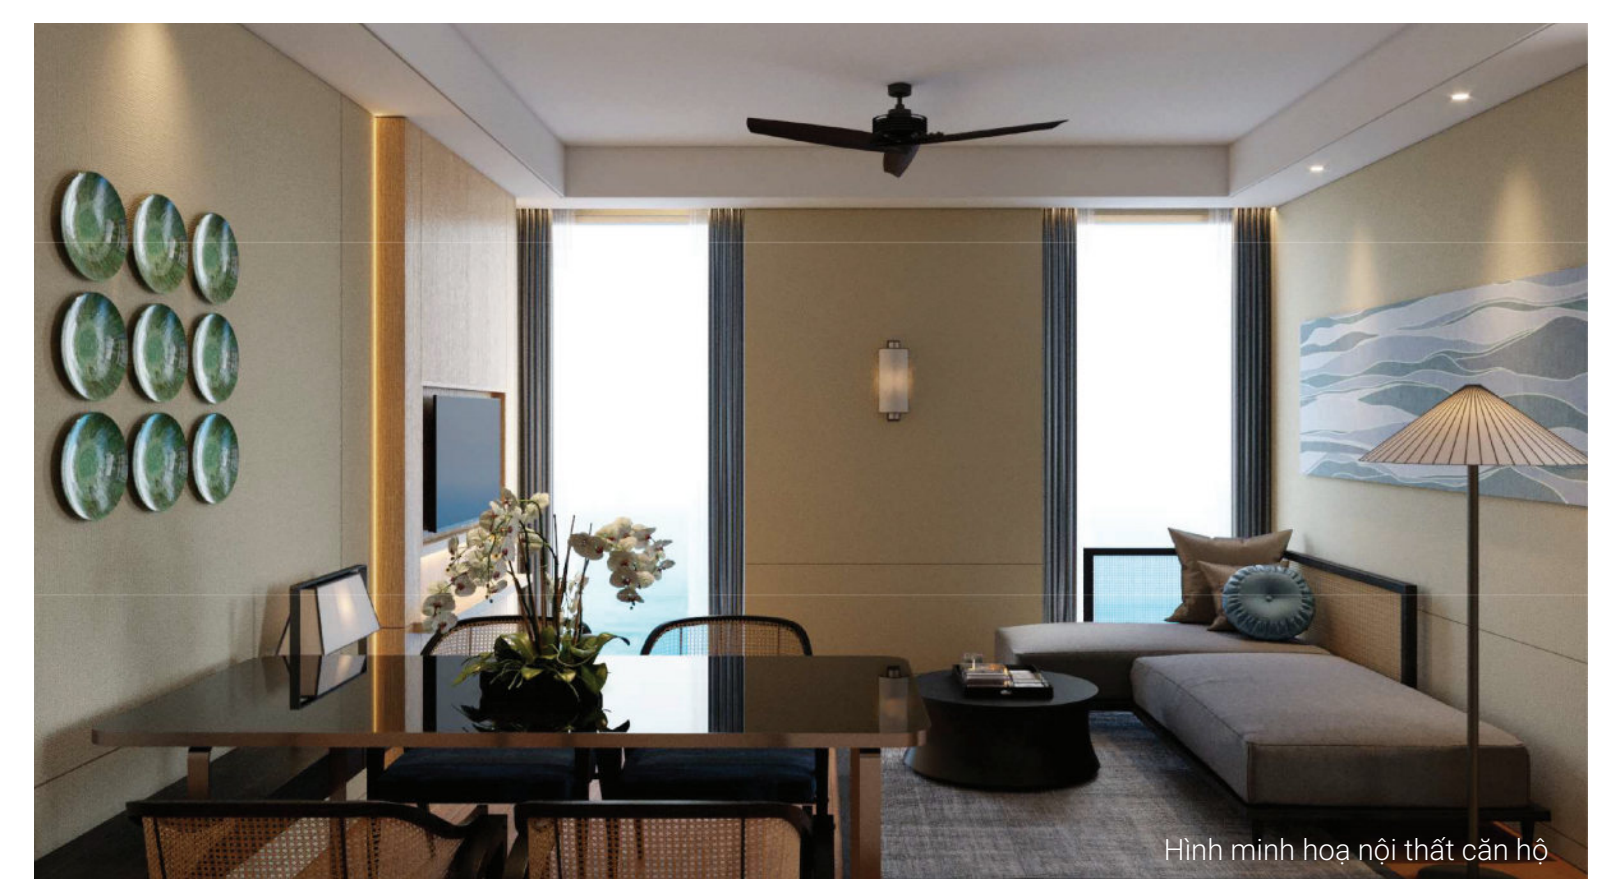


Hình minh họa nội thất căn hộ

CHỦ ĐẦU TƯ




HOI AN ROYAL
GROUP

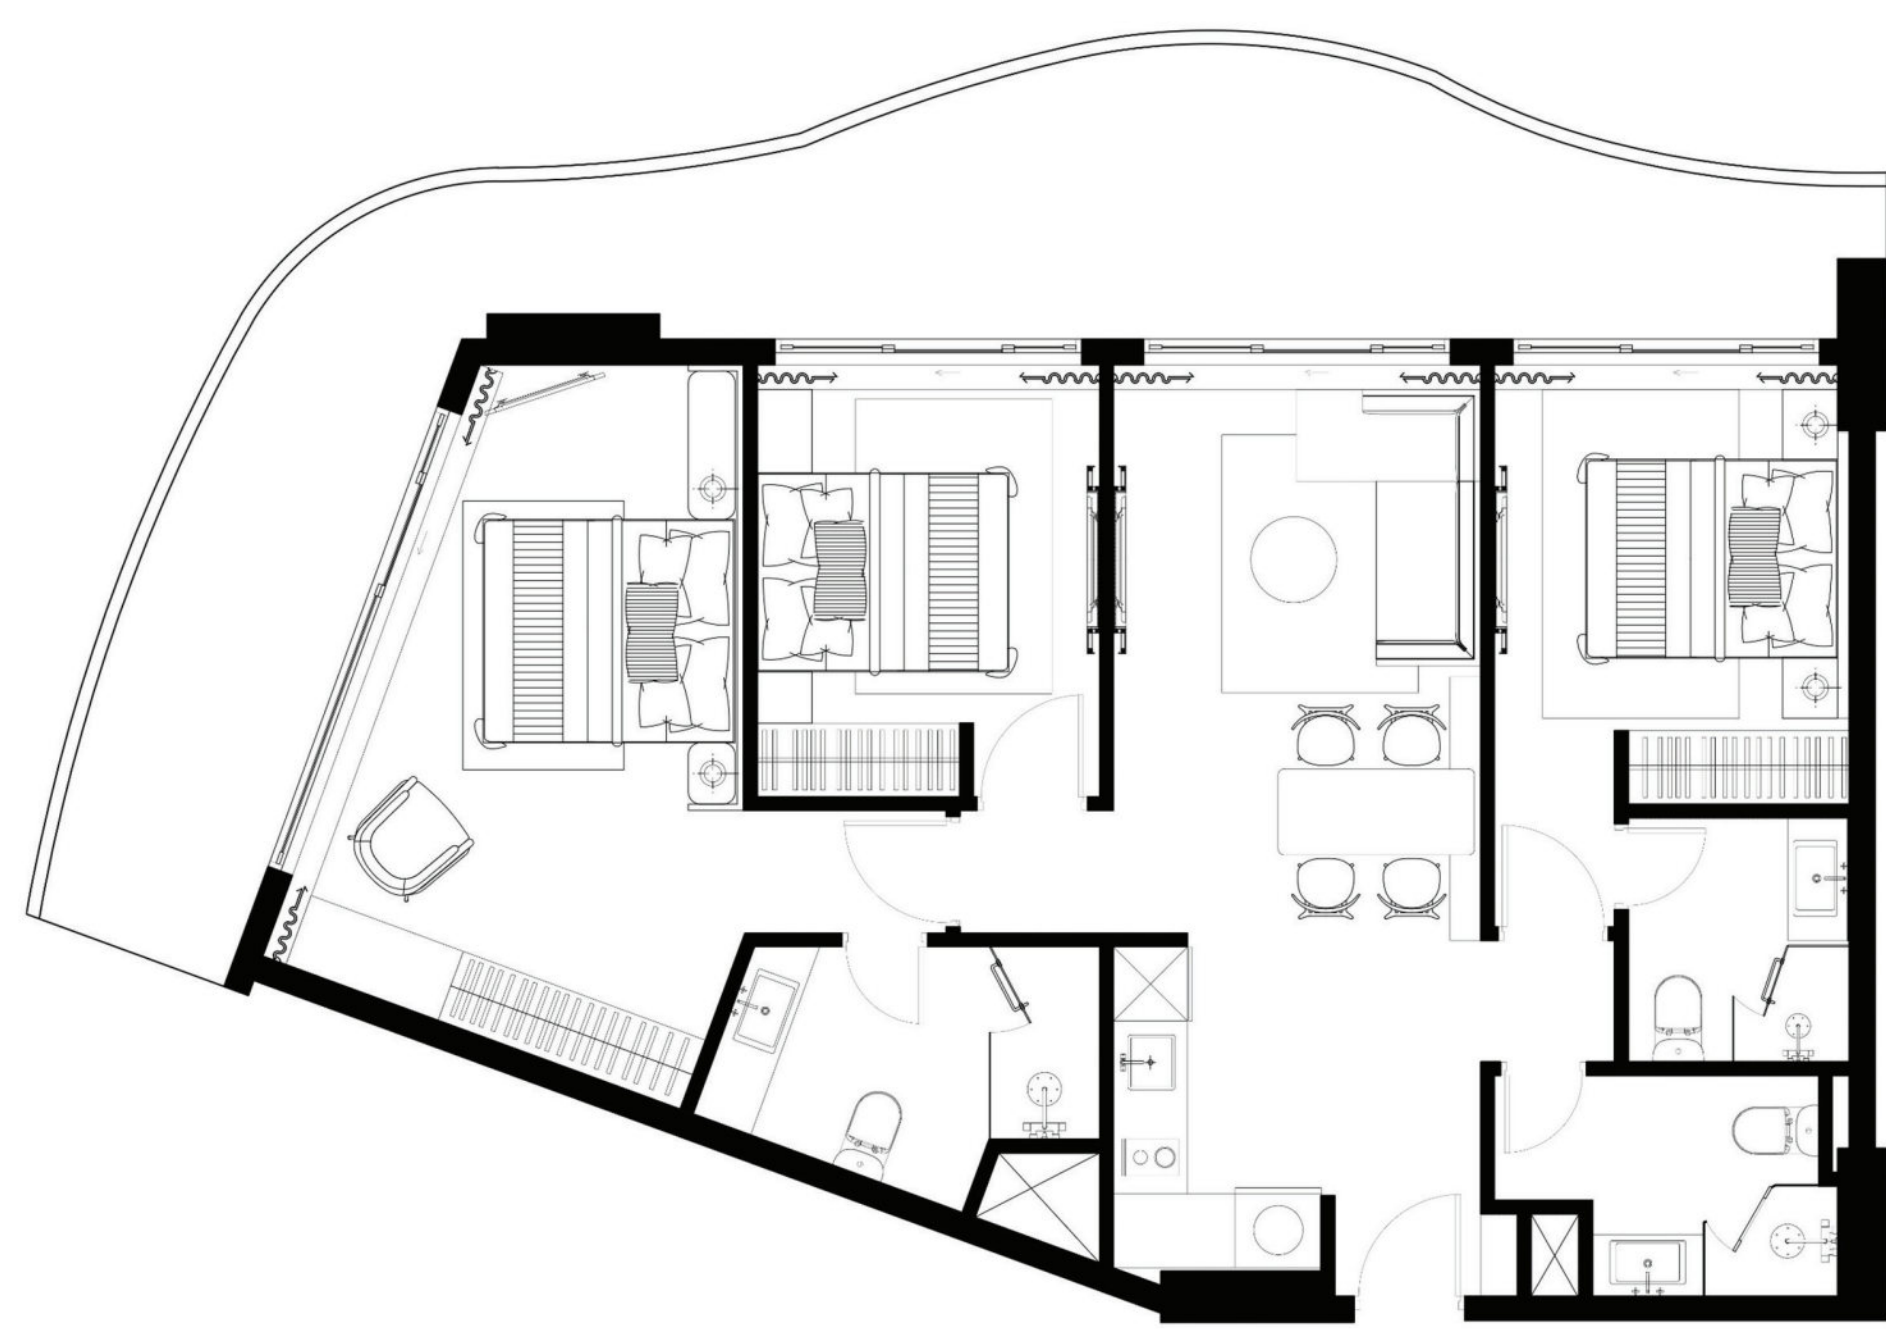

DIỆN TÍCH TİM TƯỜNG: 126 m²
DIỆN TÍCH THÔNG THỦY: 108,6 m²

MẶT BẰNG CHỌN CĂN


■ TẦNG 6, 7, 8, 9, 10, 11

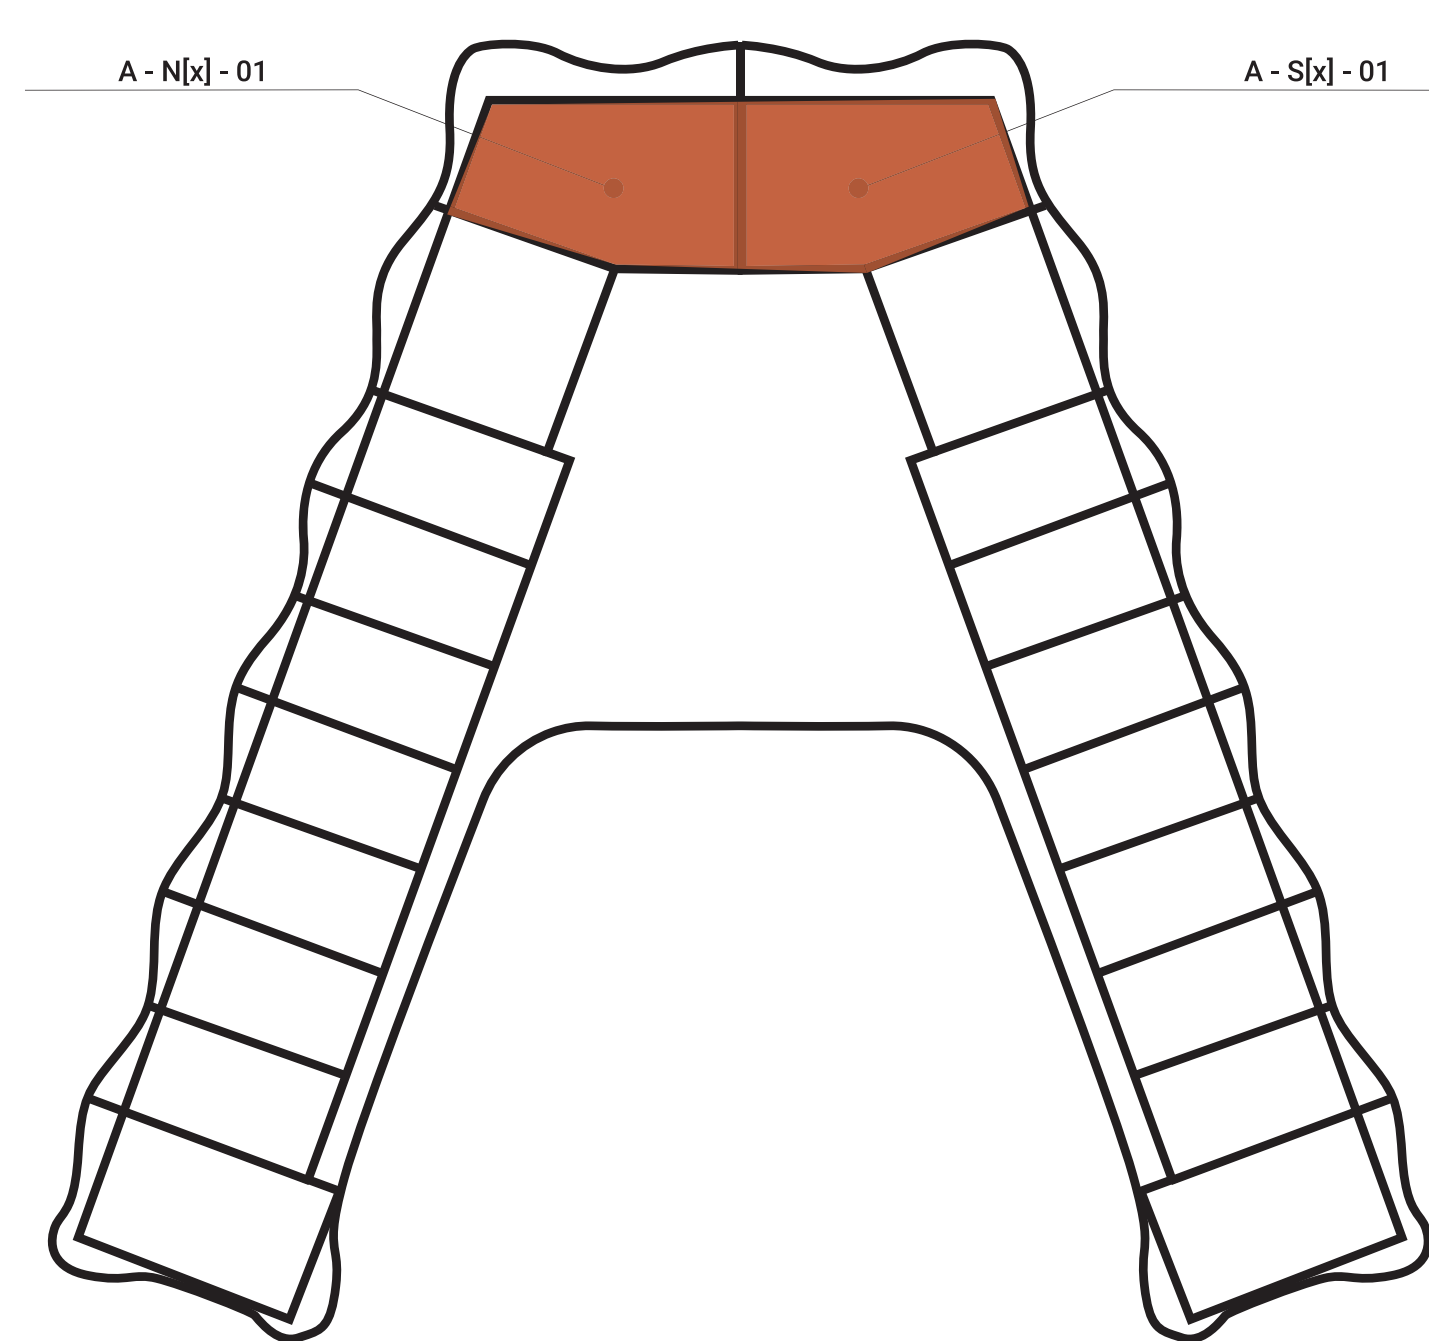

■ Căn hộ 3 phòng ngủ
A-N[x]-[y]: Toà A – nhánh phía bắc Tầng x – Căn y
A-S[x]-[y]: Toà A – nhánh phía nam Tầng x – Căn y
[x]: là các tầng 6, 7, 8, 9, 10, 11
[y]: là số căn hộ



Hình ảnh và thông số thiết kế theo quy hoạch hiện tại với mục đích minh họa và có thể thay đổi

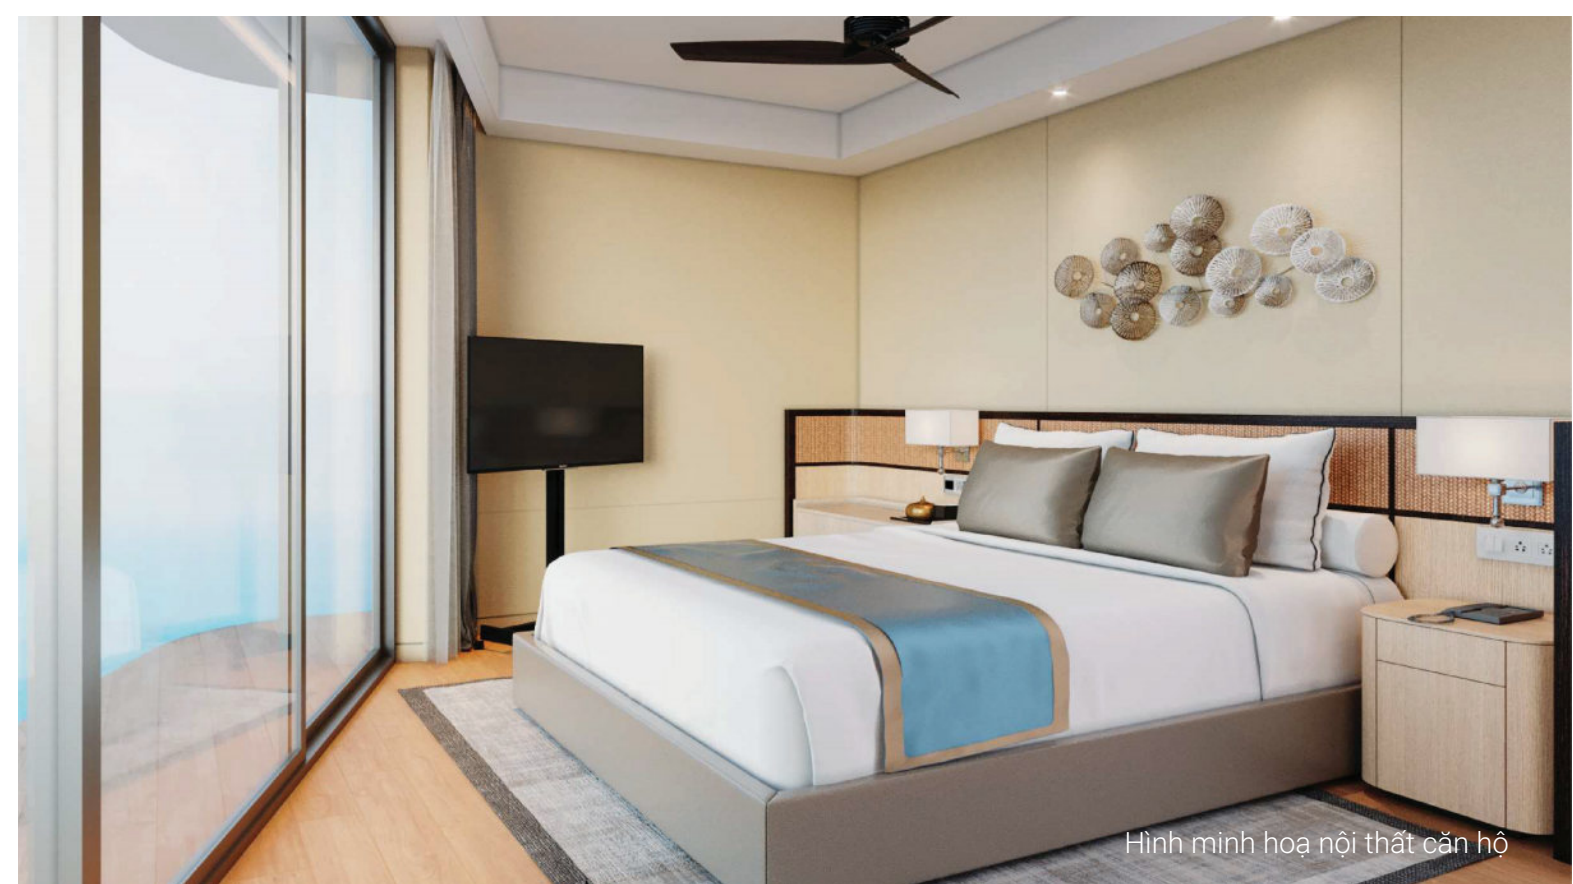

Hình minh họa nội thất căn hộ

CHỦ ĐẦU TƯ



HOI AN ROYAL
GROUP